




PEC: segreteriaipalmariggi@pec.rupar.puglia.it

ST/ES

RACCOMANDATA A.R.

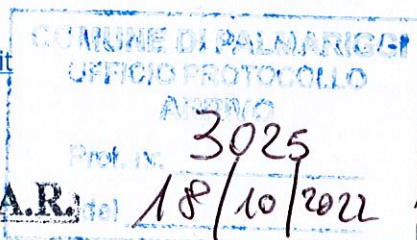

Al Comune di Palmariggi
Piazza Garibaldi,
73020 - Palmariggi (LE)

Oggetto: S.S. N° 16 "ADRIATICA" TRONCO MAGLIE -OTRANTO_LAVORI DI AMMODERNAMENTO DEL TRONCO MAGLIE - OTRANTO (TRA IL KM 985+000 ED IL KM 999+000) CON ADEGUAMENTO ALLA SEZ. III C.N.R. 78/80 - COMPLETAMENTO DELLA RAMPA DI USCITA PER MINERVINO DI LECCE CON INNESTO SULLA S.P.59 MEDIANTE INTERSEZIONE A ROTATORIA - LAVORI COMPLEMENTARI: INTERVENTO N.4.

Inoltre elaborati espropriativi - Avvio del Procedimento art. 11 DPR 327/01.

In riferimento ai lavori in oggetto, si inoltrano, piano particellare di esproprio, elenco ditte e planimetria di progetto affinché gli stessi sia depositati presso i vostri Uffici per una eventuale consultazione da parte dei proprietari oggetto del procedimento espropriativo.

Il Responsabile della Struttura Territoriale
(Ing. Vincenzo MARZI)

Struttura Territoriale Puglia

Viale L. Einaudi, 15 - 70125 Bari T [+39] 080 5091111 - F [+39] 080 5091404
Pec anas.puglia@postacert.stradeanas.it - www.stradeanas.it

Anas S.p.A. - Gruppo Ferrovie dello Stato Italiane

Società con socio unico soggetta all'attività di direzione e coordinamento di Rete Ferroviaria Italiana S.p.A. e concessionaria ai sensi del D.L. 138/2002 (convertito con L. 178/2002)

Sede Legale: Via Monzambano, 10 - 00185 Roma T [+39] 06 44461 - F [+39] 06 4456224

Pec anas@postacert.stradeanas.it

Cap. Soc. Euro 2.269.892.000,00 Iscr. R.E.A. 1024951 P.IVA 02133681003 C.F. 80208450587



S.S. N° 16 "ADRIATICA" TRONCO MAGLIE - OTRANTO
LAVORI DI AMMODERNAMENTO DEL TRONCO MAGLIE - OTRANTO
 (TRA IL KM 985+000 ED IL KM 999+000) CON ADEGUAMENTO
 ALLA SEZ. III C.N.R. 78/80 - COMPLETAMENTO DELLA RAMPA DI USCITA PER
 MINERVINO DI LECCE CON INNESTO SULLA S.P.59 MEDIANTE
 INTERSEZIONE A ROTATORIA - LAVORI COMPLEMENTARI: INTERVENTO N.4

PROGETTO DEFINITIVO

COD.

PROGETTAZIONE: AREA NUOVE OPERE

I PROGETTISTI

Ing. Dalila DI CECIO

ESPROPRI

Geom. Fiorentino AGRIMANO

IL DEC DEI SERVIZI

Ing. Simona MASCIULLO

IL COORDINATORE DELLA SICUREZZA IN FASE DI PROGETTAZIONE

Ing. Vito RICCARDI

IL RESPONSABILE DEL PROCEDIMENTO

Ing. Gianfranco PAGLIALUNGA

RESPONSABILE AREA NUOVE OPERE

Ing. Maria Francesco MARRANCHELLI

ATTIVITA' DI SUPPORTO

ES - ESPROPRI

ELENCO DITTE

Comune di Palmariggi

IL RESPONSABILE
 STRUTTURA TERRITORIALE
 (Dott. Ing. Vincenzo MARZI)

CODICE PROGETTO

PROGETTO LIV. PROG. N. PROG.

L0508Z D 1901

NOME FILE

T00ES00ESPPL01A

REVISIONE

SCALA:

CODICE ELAB. T00ES00ESPPL02

A

1:1000

A

REVISIONE PROGETTO DEFINITIVO

Novembre 2021

Ing. D.Di Cecio

REV.

DESCRIZIONE

DATA


REDATTO

VERIFICATO

APPROVATO

ELENCO DITTE

PIANO	DITTA catastale parziale	Comune_a	FG_a	P.LLA_a	Qualità	Superficie (mq)	Sup_da_espropriare_a (mq)	Comune_b	FG_b	P.LLA_b	Qualità	Superficie (mq)	Sup_da espropriare_b
1	LANZILOTTO ANTONIO nato a SAN CASSIANO (LE) il 01/01/1969	PALMARIGGI	11	616	SEMINATIVO	486	117						
2	RUGGERI SALVATORE nato a MIURO LECCESE (LE) il 05/06/1938	PALMARIGGI	11	611	SEMIN.-ULIVETO	21.091	10.721						
3	DE LUME GIOVANNI nato a GALATINA (LE) il 10/01/1977	PALMARIGGI	11	518	ULIVETO	5.755	703						
4	MEGHA DINA nata a PALMARIGGI (LE) il 23/12/1904	PALMARIGGI	11	516	ULIVETO	260	130	PALMARIGGI	11	519	ULIVETO	1823	85
5	MANGIONE DONATA nata a PALMARIGGI (LE) il 23/05/1937	PALMARIGGI	11	522	ULIVETO	3.704	120						

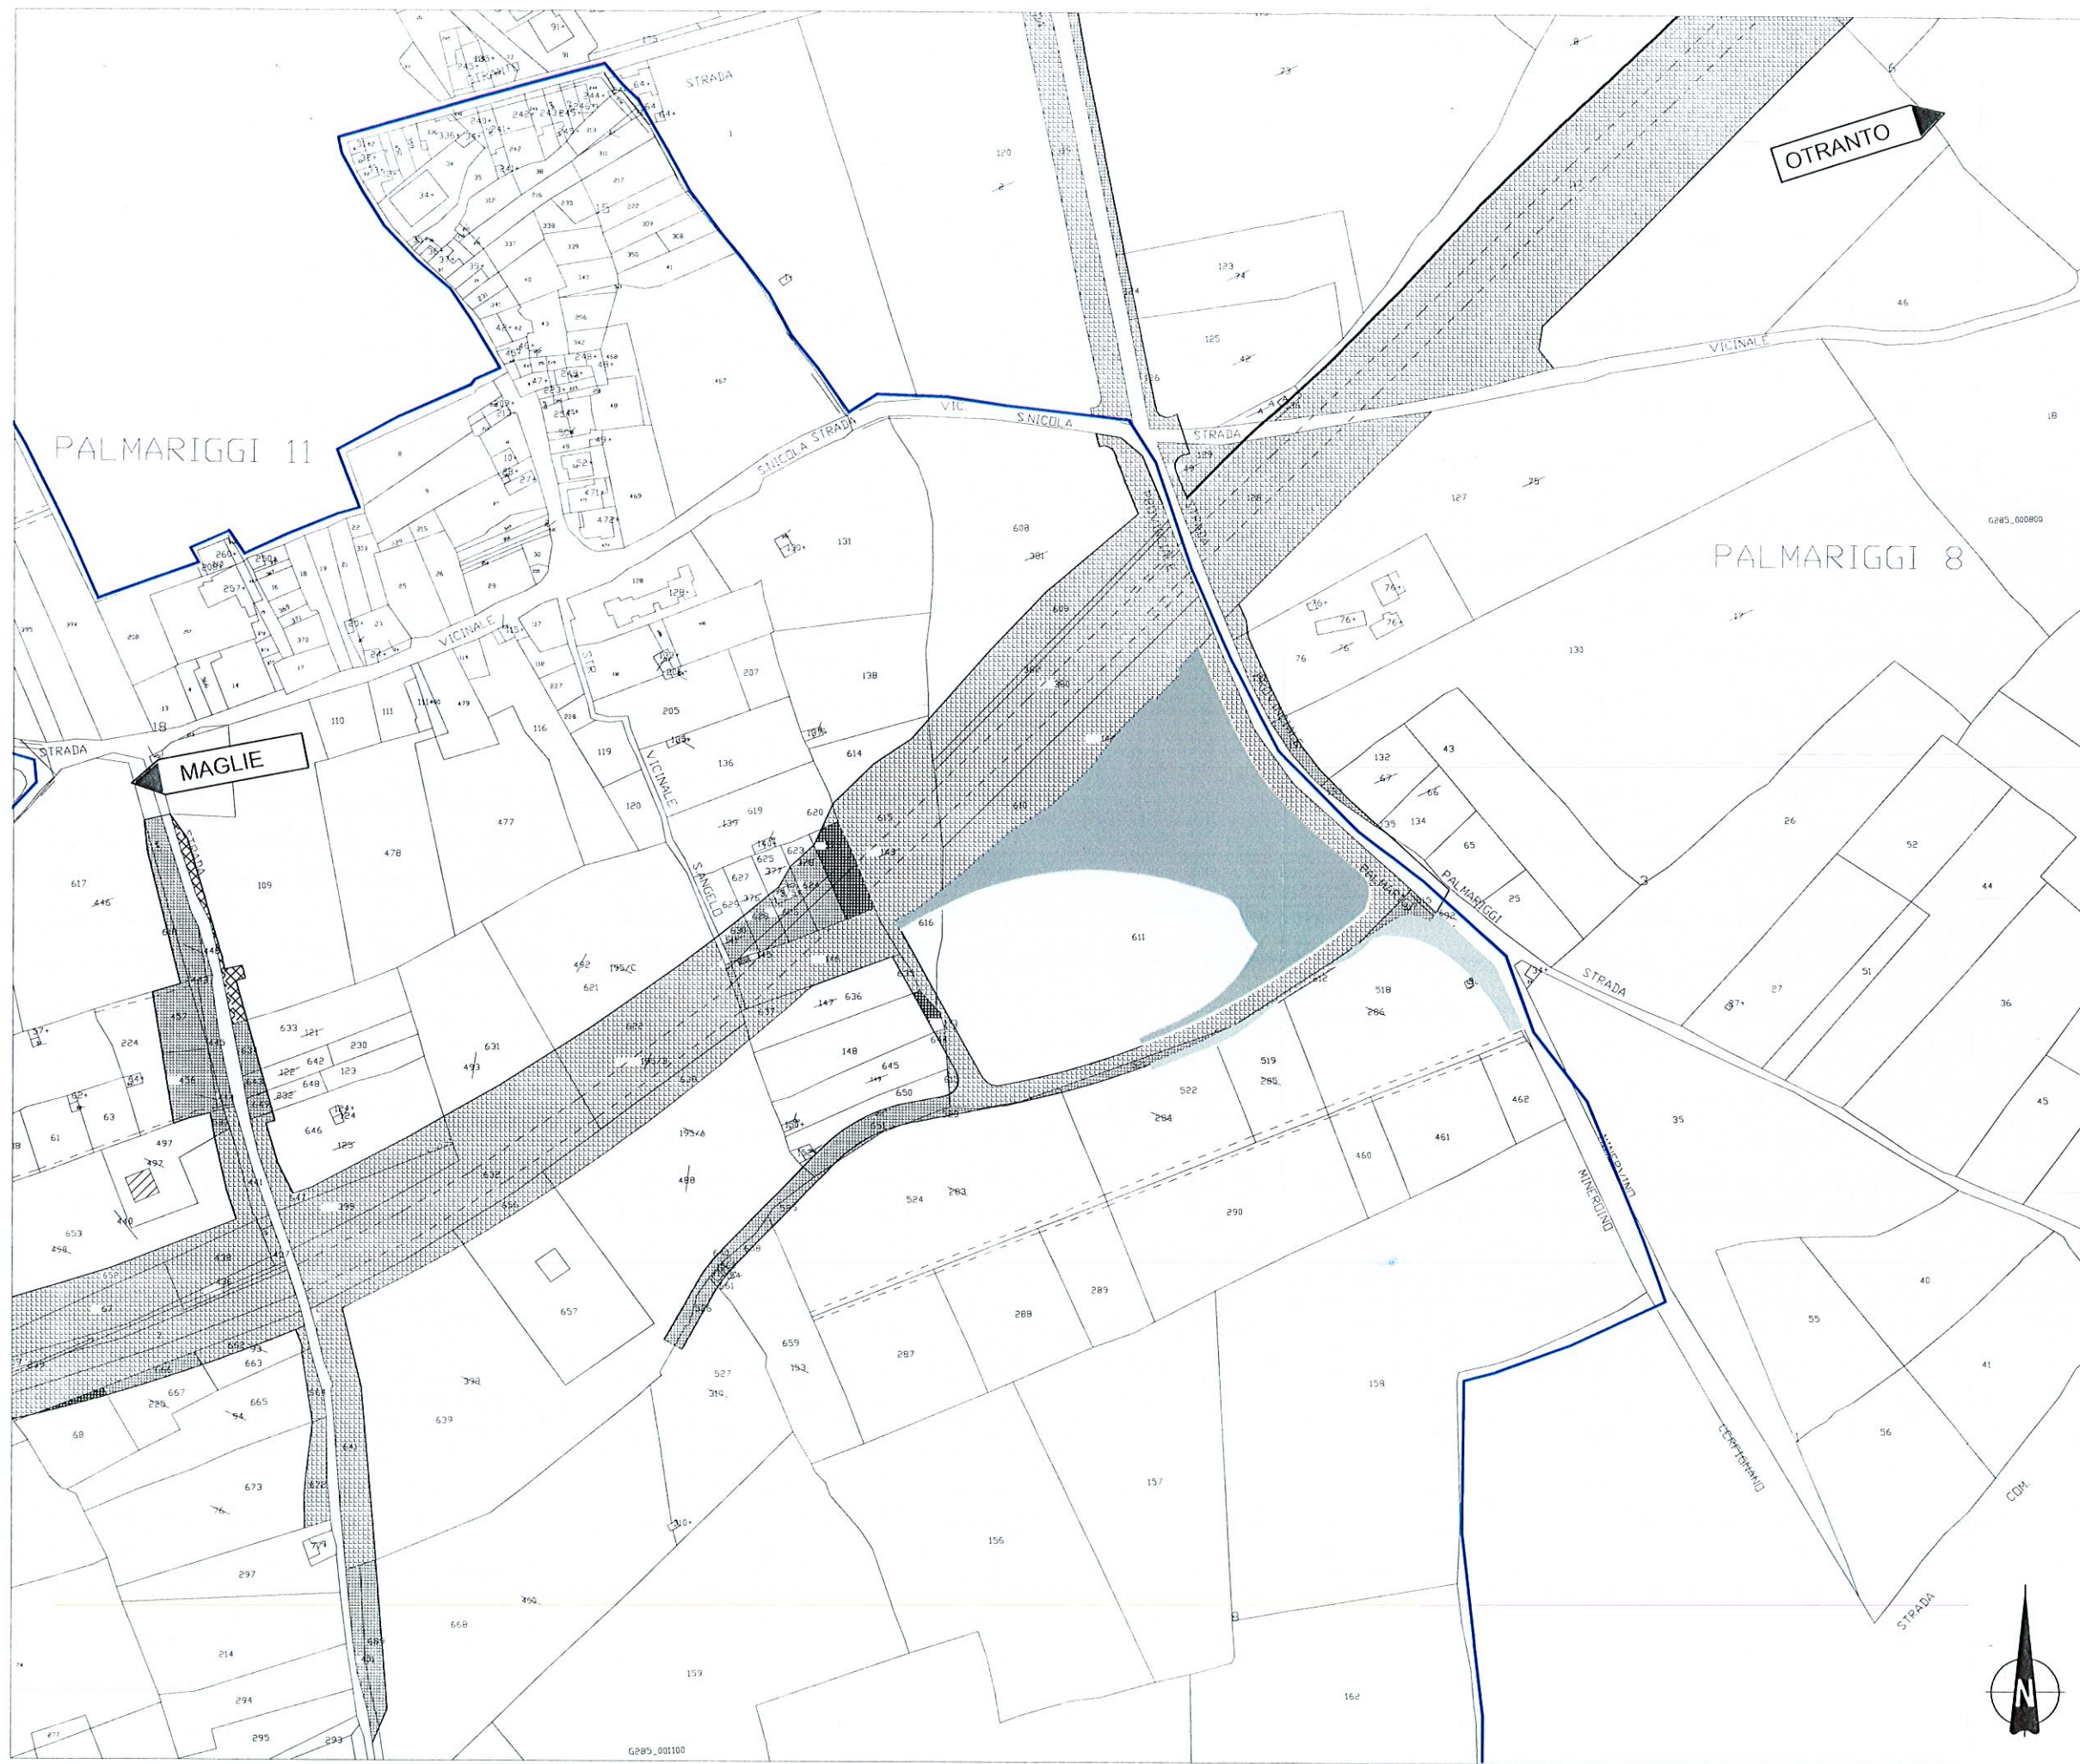

LEGENDA

Area di Esproprio	[Grey shaded area]
Area interessata per il presente progetto	[Blue outlined area]
Linea Fidei Commis	[Blue line]

anas
GRUPPO IRI ITALIANE
Struttura Territoriale Puglia

S.S. N° 16 "ADRIATICA" TRONCO MAGLIE - OTRANTO
LAVORI DI AMBIO-ORNAMENTO DEL TRONCO MAGLIE - OTRANTO
(TRA IL KM 985+000 ED IL KM 999+000) CON ADEGUAMENTO
ALLA SEZ. III C.N.R. 78/80 - COMPLETAMENTO DELLA RAMPA DI USCITA PER
MINERVINO DI LECCE CON INGRESSO SULLA S.P. 59 MEDIANTE
INTERSEZIONE A ROTATORIA - LAVORI COMPLEMENTARI INTERVENTO N.4

PROGETTO DEFINITIVO


PROGETTAZIONE: [Firma]

1. PROGETTO	ATTIVITÀ DI SUPPORTO
pg. 000 di 000	
ESITORE	
Gen. Francesco ARNONE	
4. UFF. DI SEGN.	
pg. 0000 di 0000	
5. COORDINATORE DELLA SICUREZZA IN FASE DI PROGETTAZIONE	
pg. 000 di 000	
6. RESPONSABILE DEL PROGETTO	
pg. 00000 di 00000	
REDAZIONE ALLA SCALE DATE	
pg. 000 di 000	

ES - ESPROPRI
PIANO PARTICELLARE DI ESPROPRIO
Comune di Palmariaggi

CODICE PROGETTO	PROGETTO	LA. PROG.	N. PROG.	TOBES0000000000	REVISIONE	SCALA
000000	0	0	0	0000000000	0	1:1000
CODICE ELAB.		TOBES0000000000				
A	REVISIONE PROGETTO DEFINITIVO	Numero 000	pg. 000 di 000			
REV.	DESCRIZIONE	DATA	REDAZIONE	VERIFICATO	APPROVATO	

OTRANTO

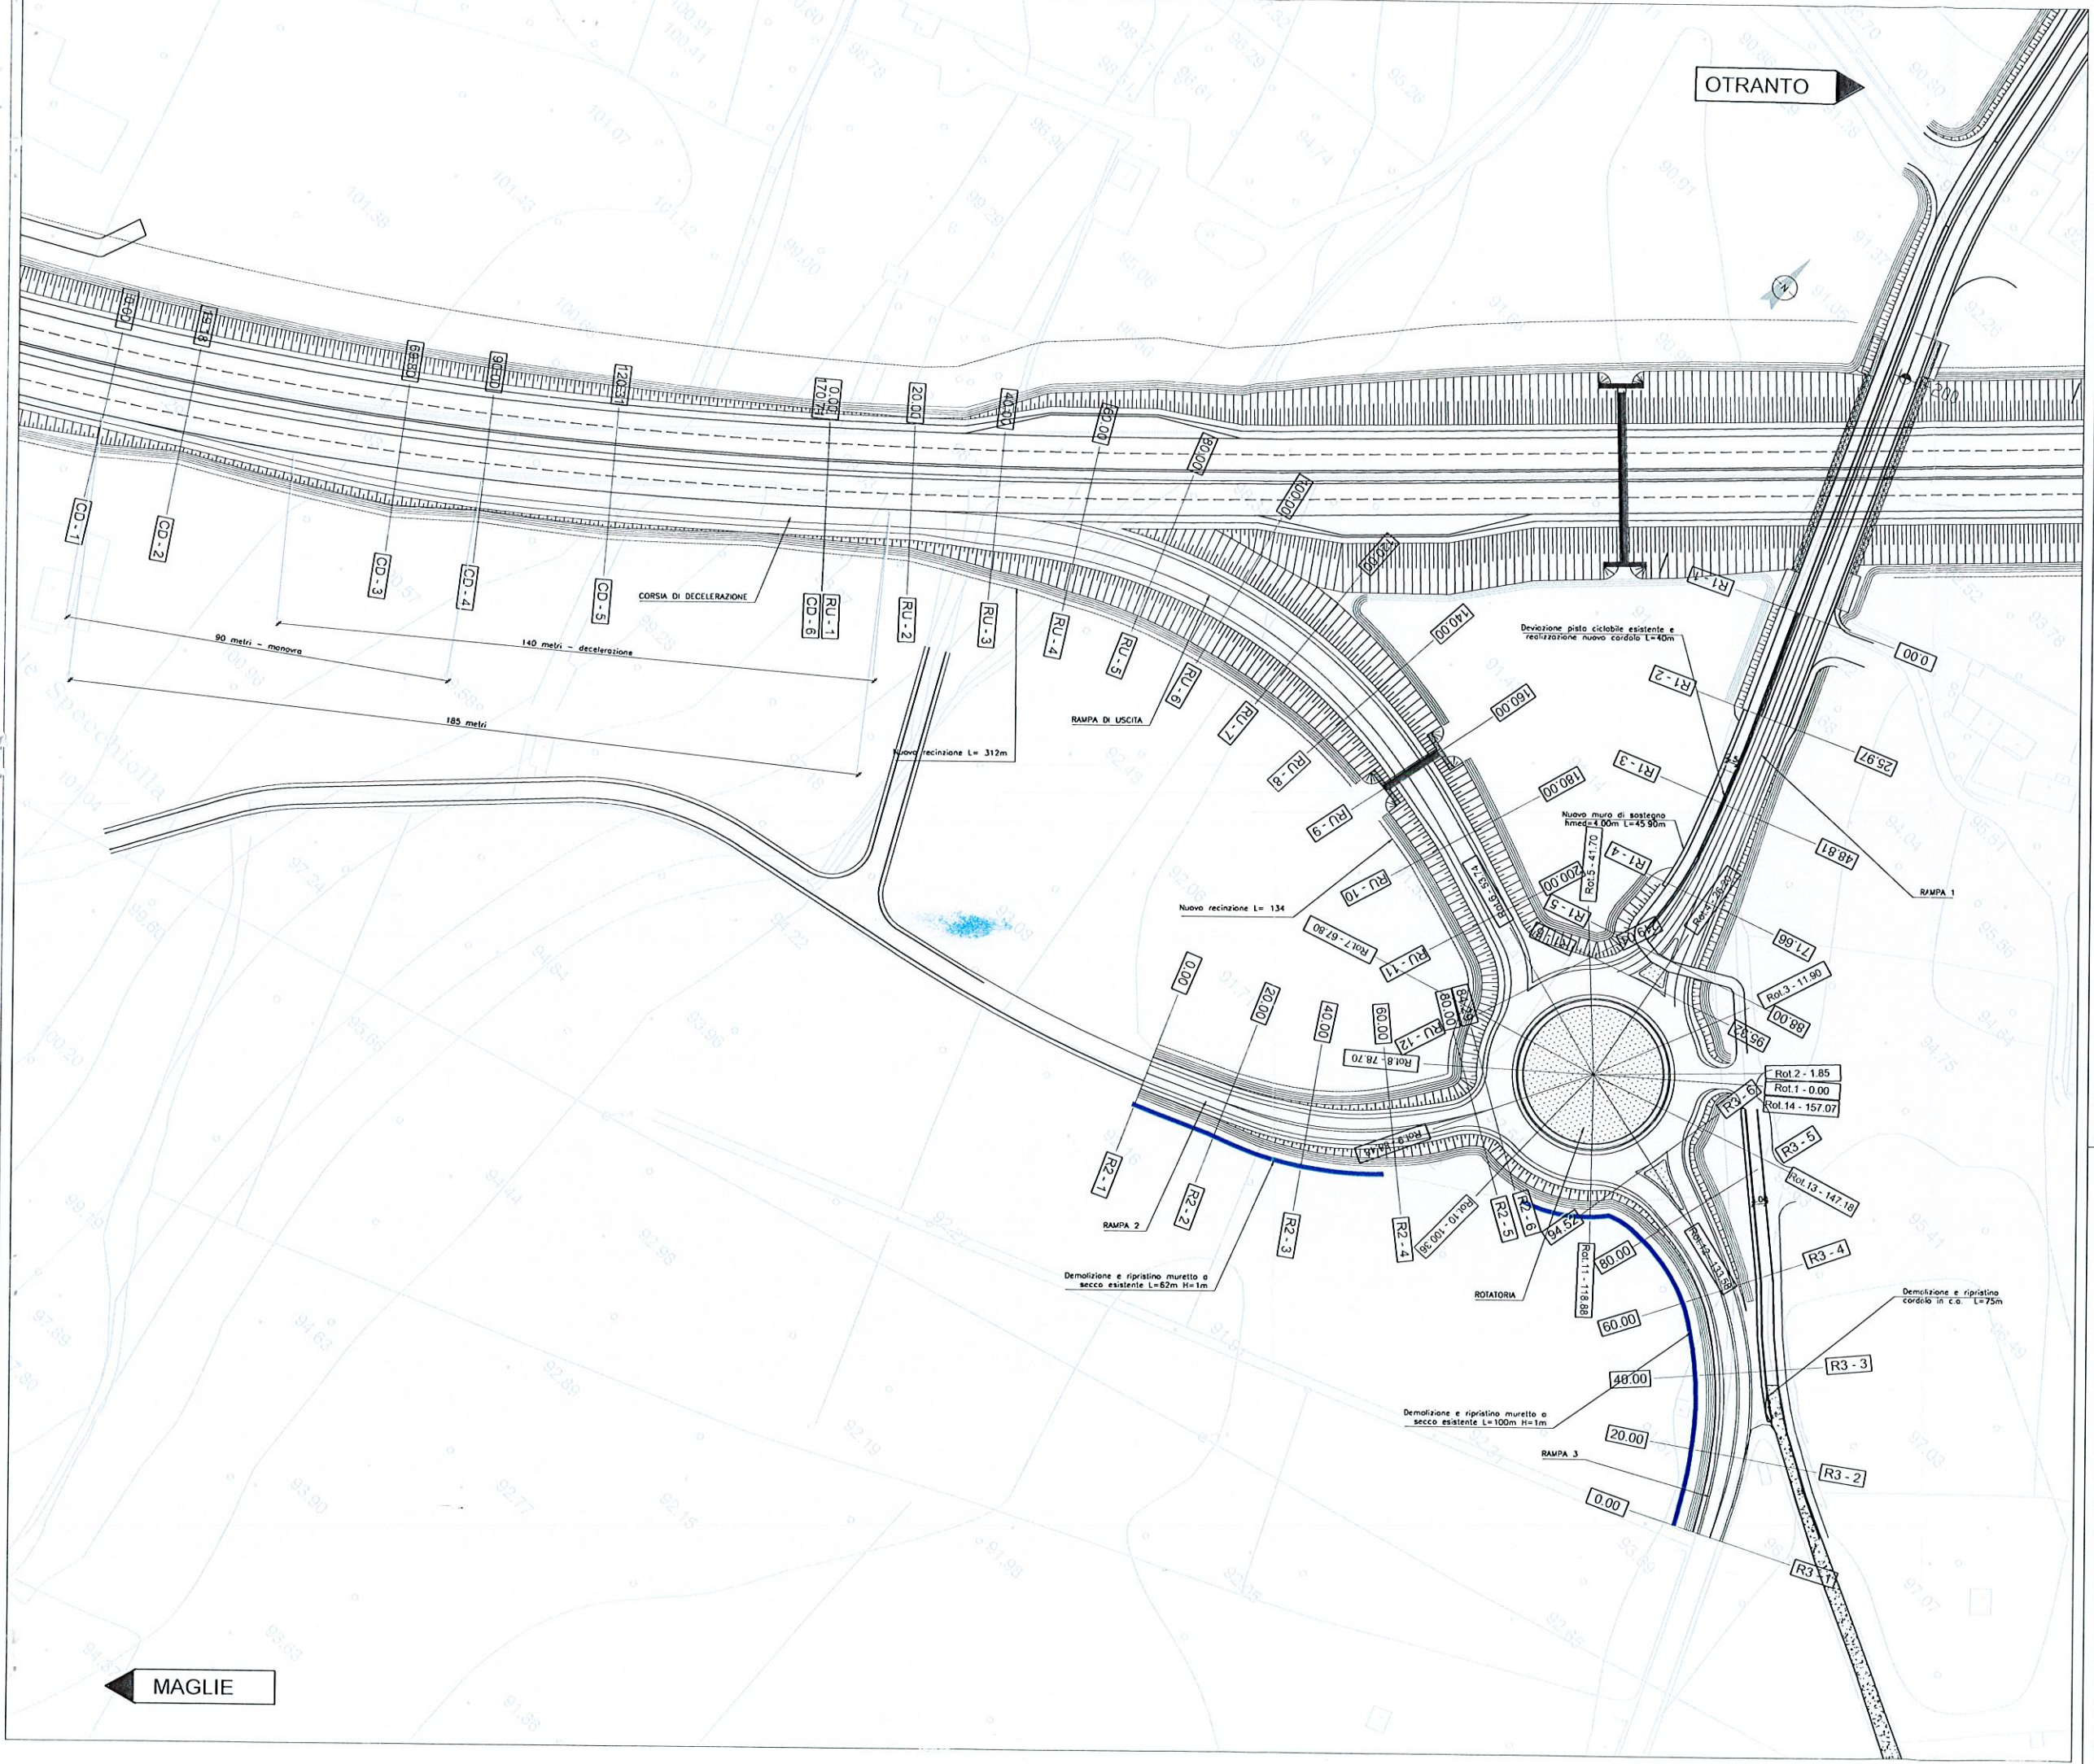

MAGLIE

sanas
GRUPPO FS ITALIANI
Struttura Territoriale Puglia

S.S. N° 16 "ADRIATICA" TRONCO MAGLIE - OTRANTO
LAVORI DI AMMODERNAMENTO DEL TRONCO MAGLIE - OTRANTO (TRA IL KM 985+000 ED IL KM 999+000) CON ADEGUAMENTO ALLA SEZ. III C N° 78/80 - COMPLETAMENTO DELLA RAMPA DI USCITA PER MINERVINO DI LECCE CON INNESTO SUI LA S.P. 59 MEDIANTE INTERSEZIONE A ROTATORIA - LAVORI COMPLEMENTARI INTERVENTO N° 4

PROGETTO DEFINITIVO

PROGETTAZIONE: **AREA PROGETTO**

SV - PROGETTO SVINCOLO
SVINCOLO MINERVINO LECCE
PLANIMETRIA DI PROGETTO

CODICE PROGETTO	NOVAE FILE	TOOS/OTTRAPPTA	REVISIONE	SCALA:
PROGETTO	IN. PRO.	PROG.		1:500
ELAB.	ELAB.	TOOS/OTTRAPPTA		

REV.	DESCRIZIONE	DATA	REDATTO	VERIFICATO	APPROVATO
A	REVISIONE PROGETTO DEFINITIVO				