REGIONE PUGLIA

UNIONE EUROPEA

COMUNE DI PALMARIGGI

PROVINCIA DI LECCE

P.O.R. Puglia 2014-2020. Asse VI
Azione 6.4 Sub. Azione 6.4.d infrastrutture per il convogliamento e lo stoccaggio delle acque pluviali

PROGETTO DI COMPLETAMENTO DELLA RETE PLUVIALE URBANA ADEGUAMENTO DEL RECAPITO FINALE ESISTENTE CON STOCCAGGIO E IMPIANTO DI RIUTILIZZO

PROGETTO DEFINITIVO IMPORTO € 800.000,00

ELABORATO	PLANIMETRIA GENERALE DELLA RETE FOGNANTE BIANCA	SCALA:
TAV.3		1 : 500

DATA
Aprile 2018
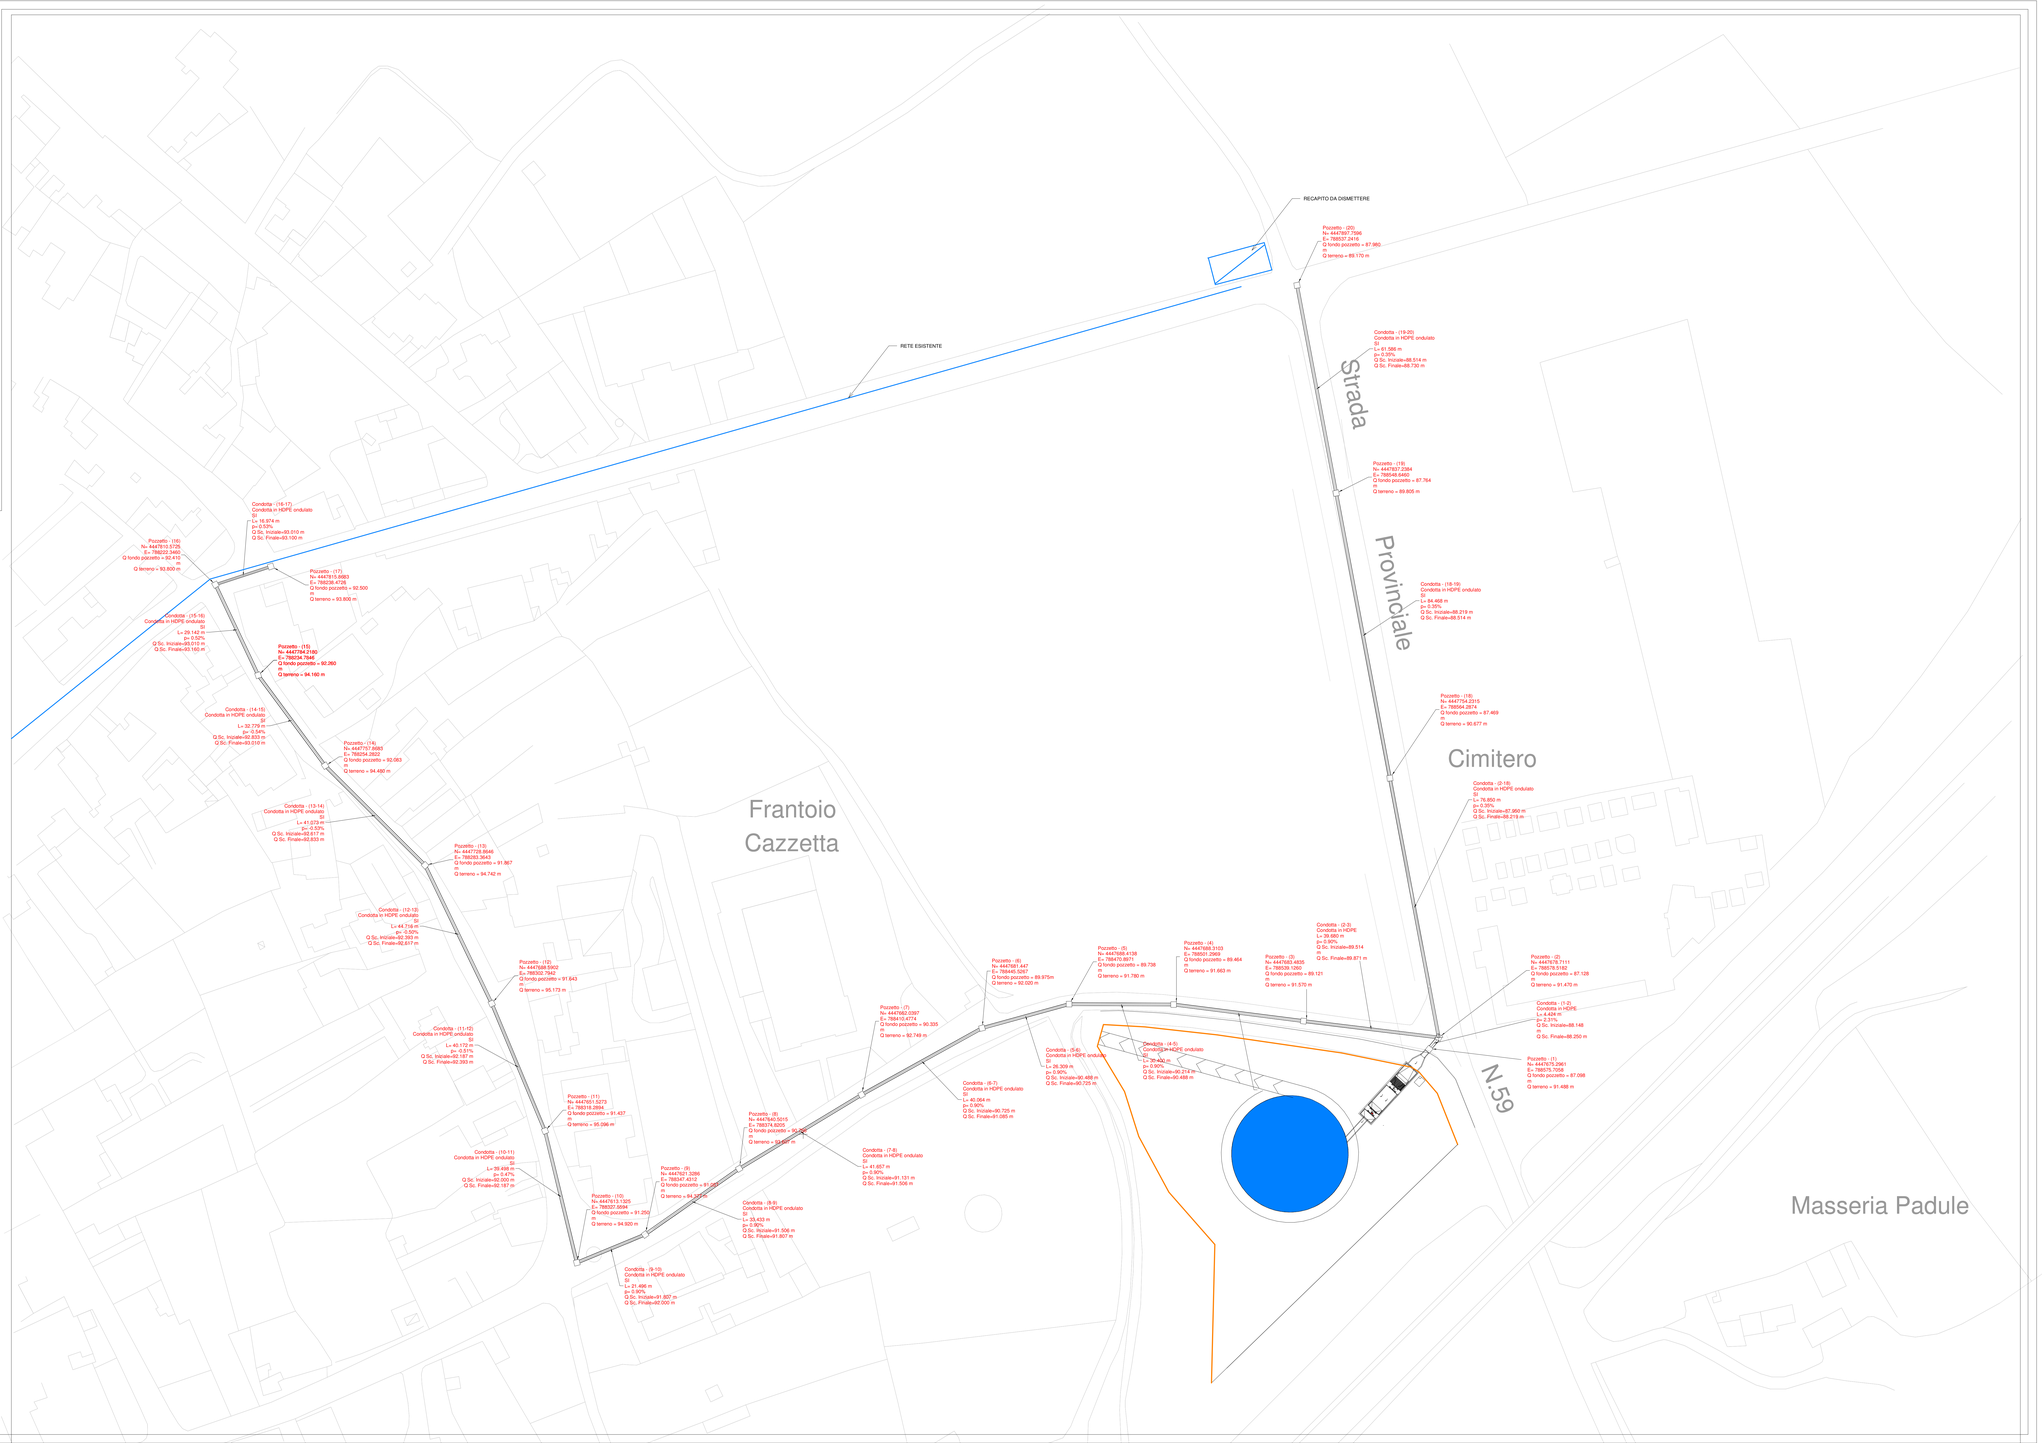
PROGETTAZIONE:
Ufficio Tecnico