





STRUTTURALE


SCALA:	1 : 50	AKGEO INGEGNERIA S.R.L.	www.akgeop.it
TAV.5		Via Ernesto Becci, 4 73020 MOTTICHELLI (LE)	TEL. 0834.31172 P.I. 04072520734
Disegnato da	ANTONIO MANTOVA	Intestatario	AKGEO
Approvato da	ANTONIO MANTOVA	CODICE: 06/2018	DATA: NOV/2018
Disegnato da	ANTONIO MANTOVA	Disegnato	NOVEMBRE 2018

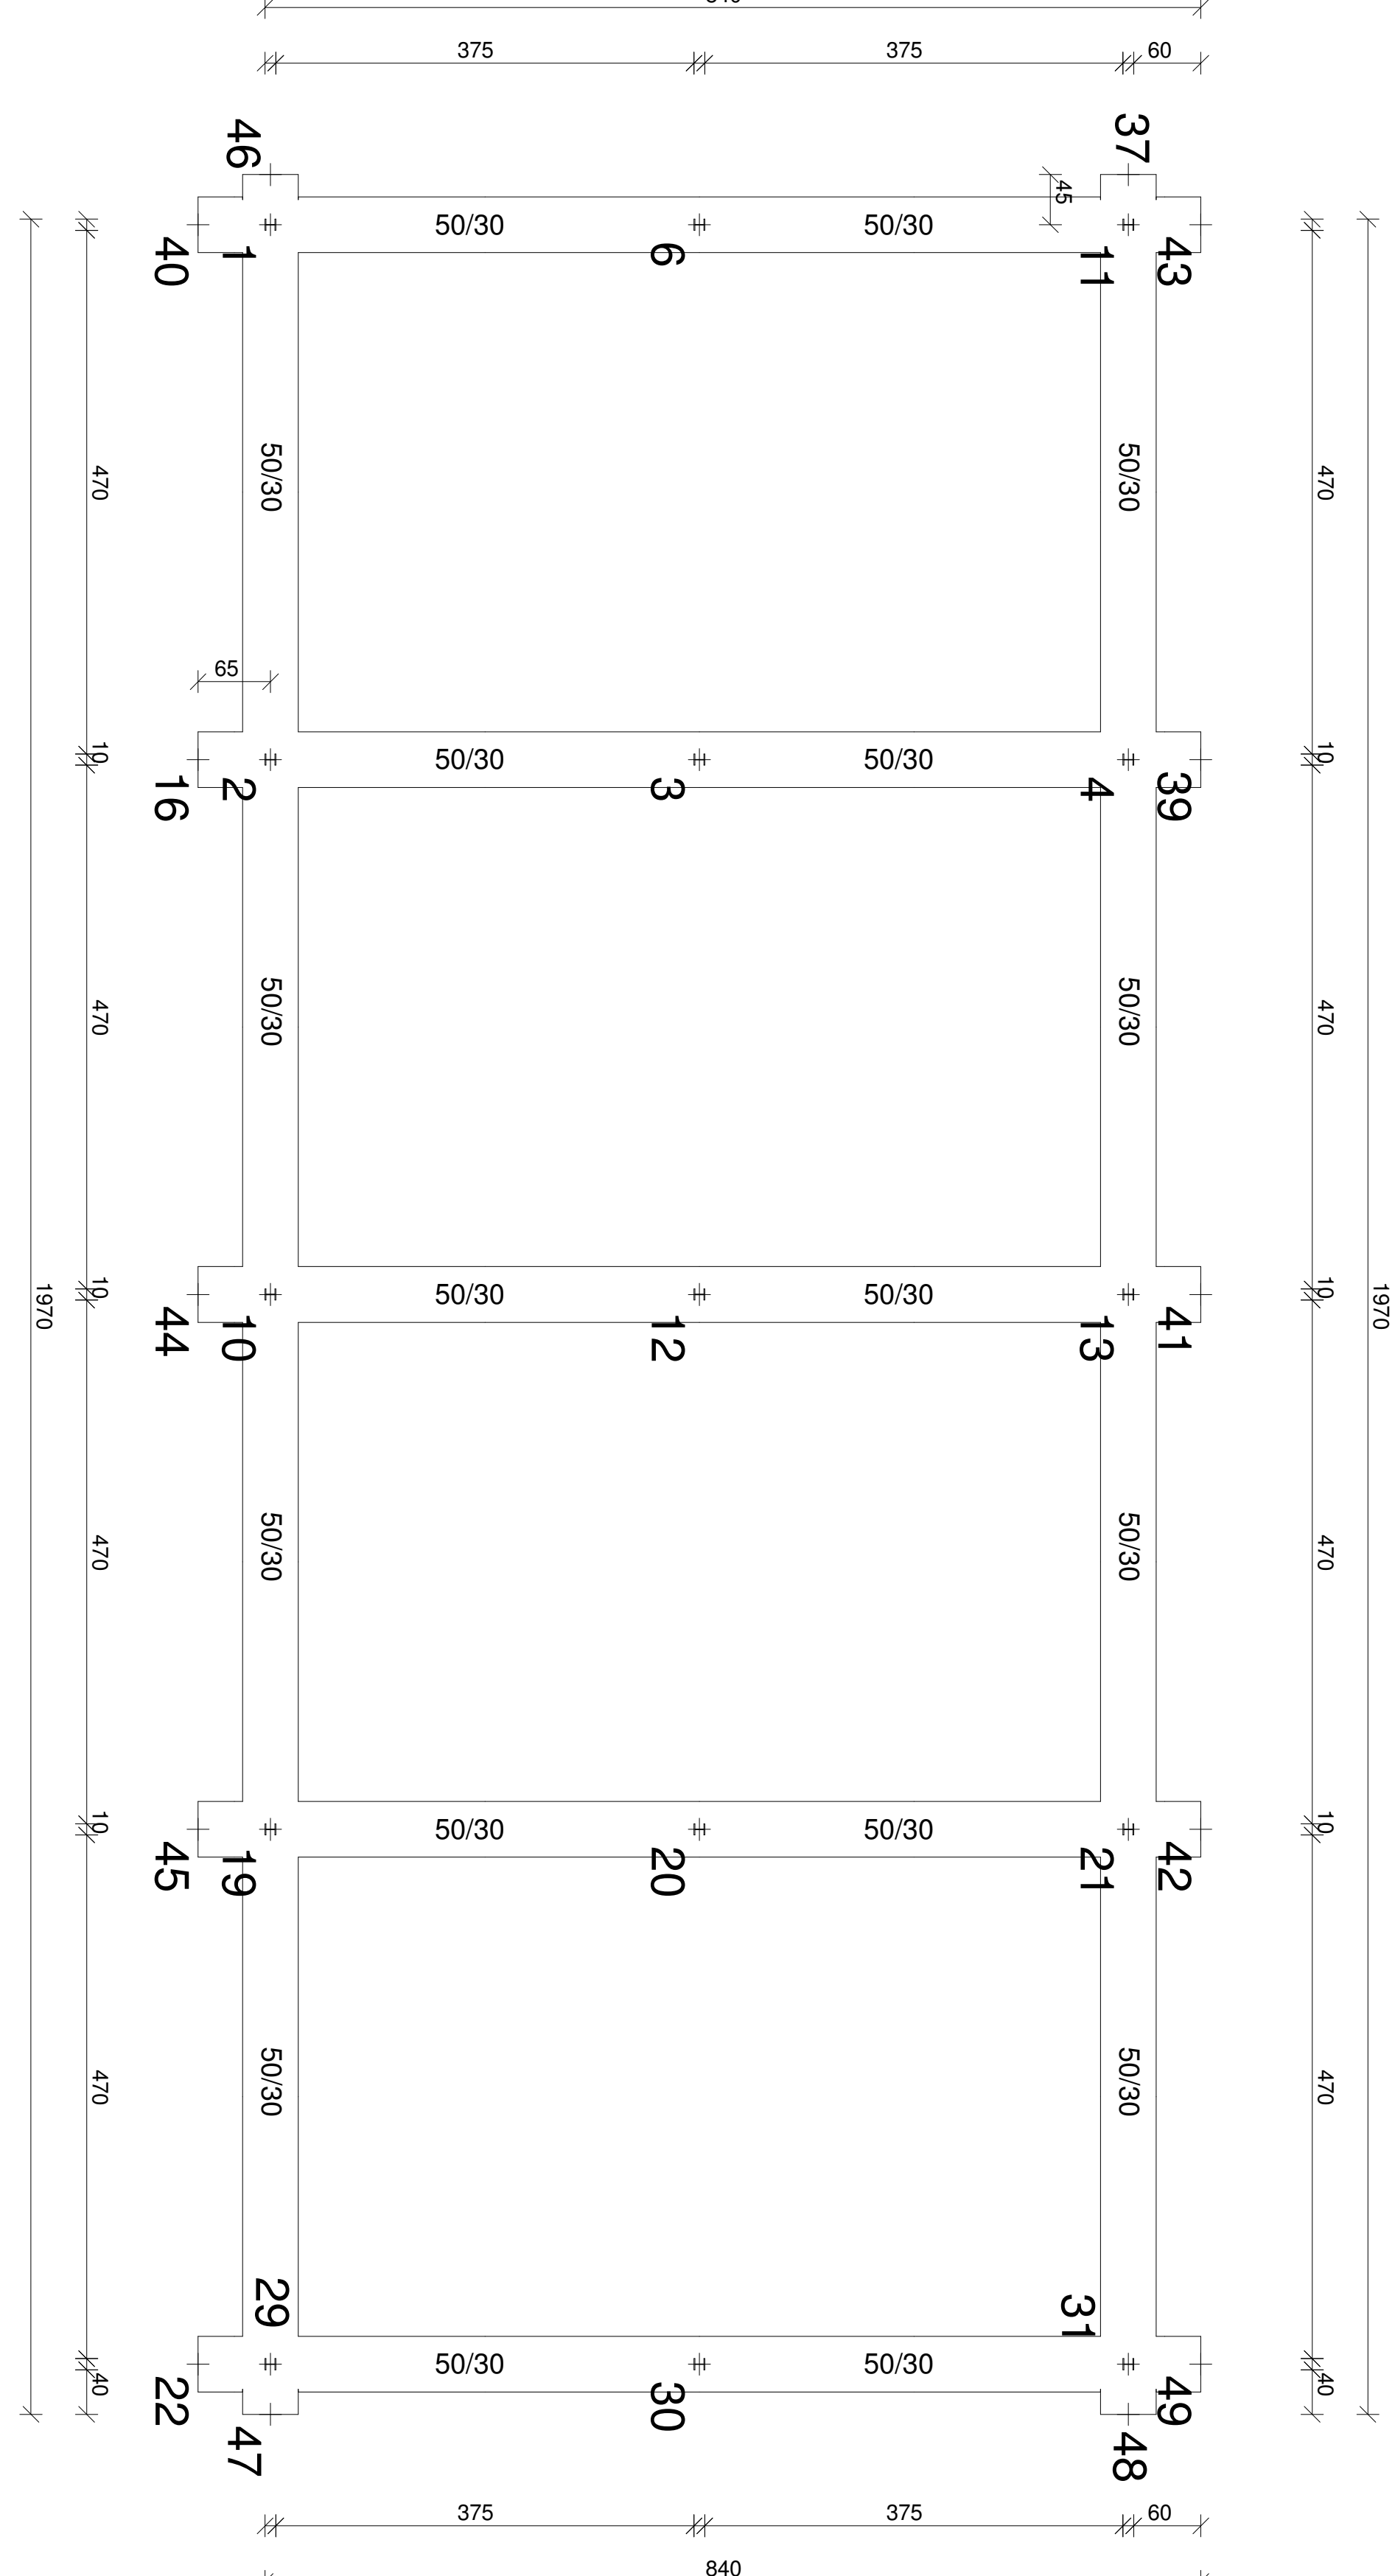


pianta fondazioni

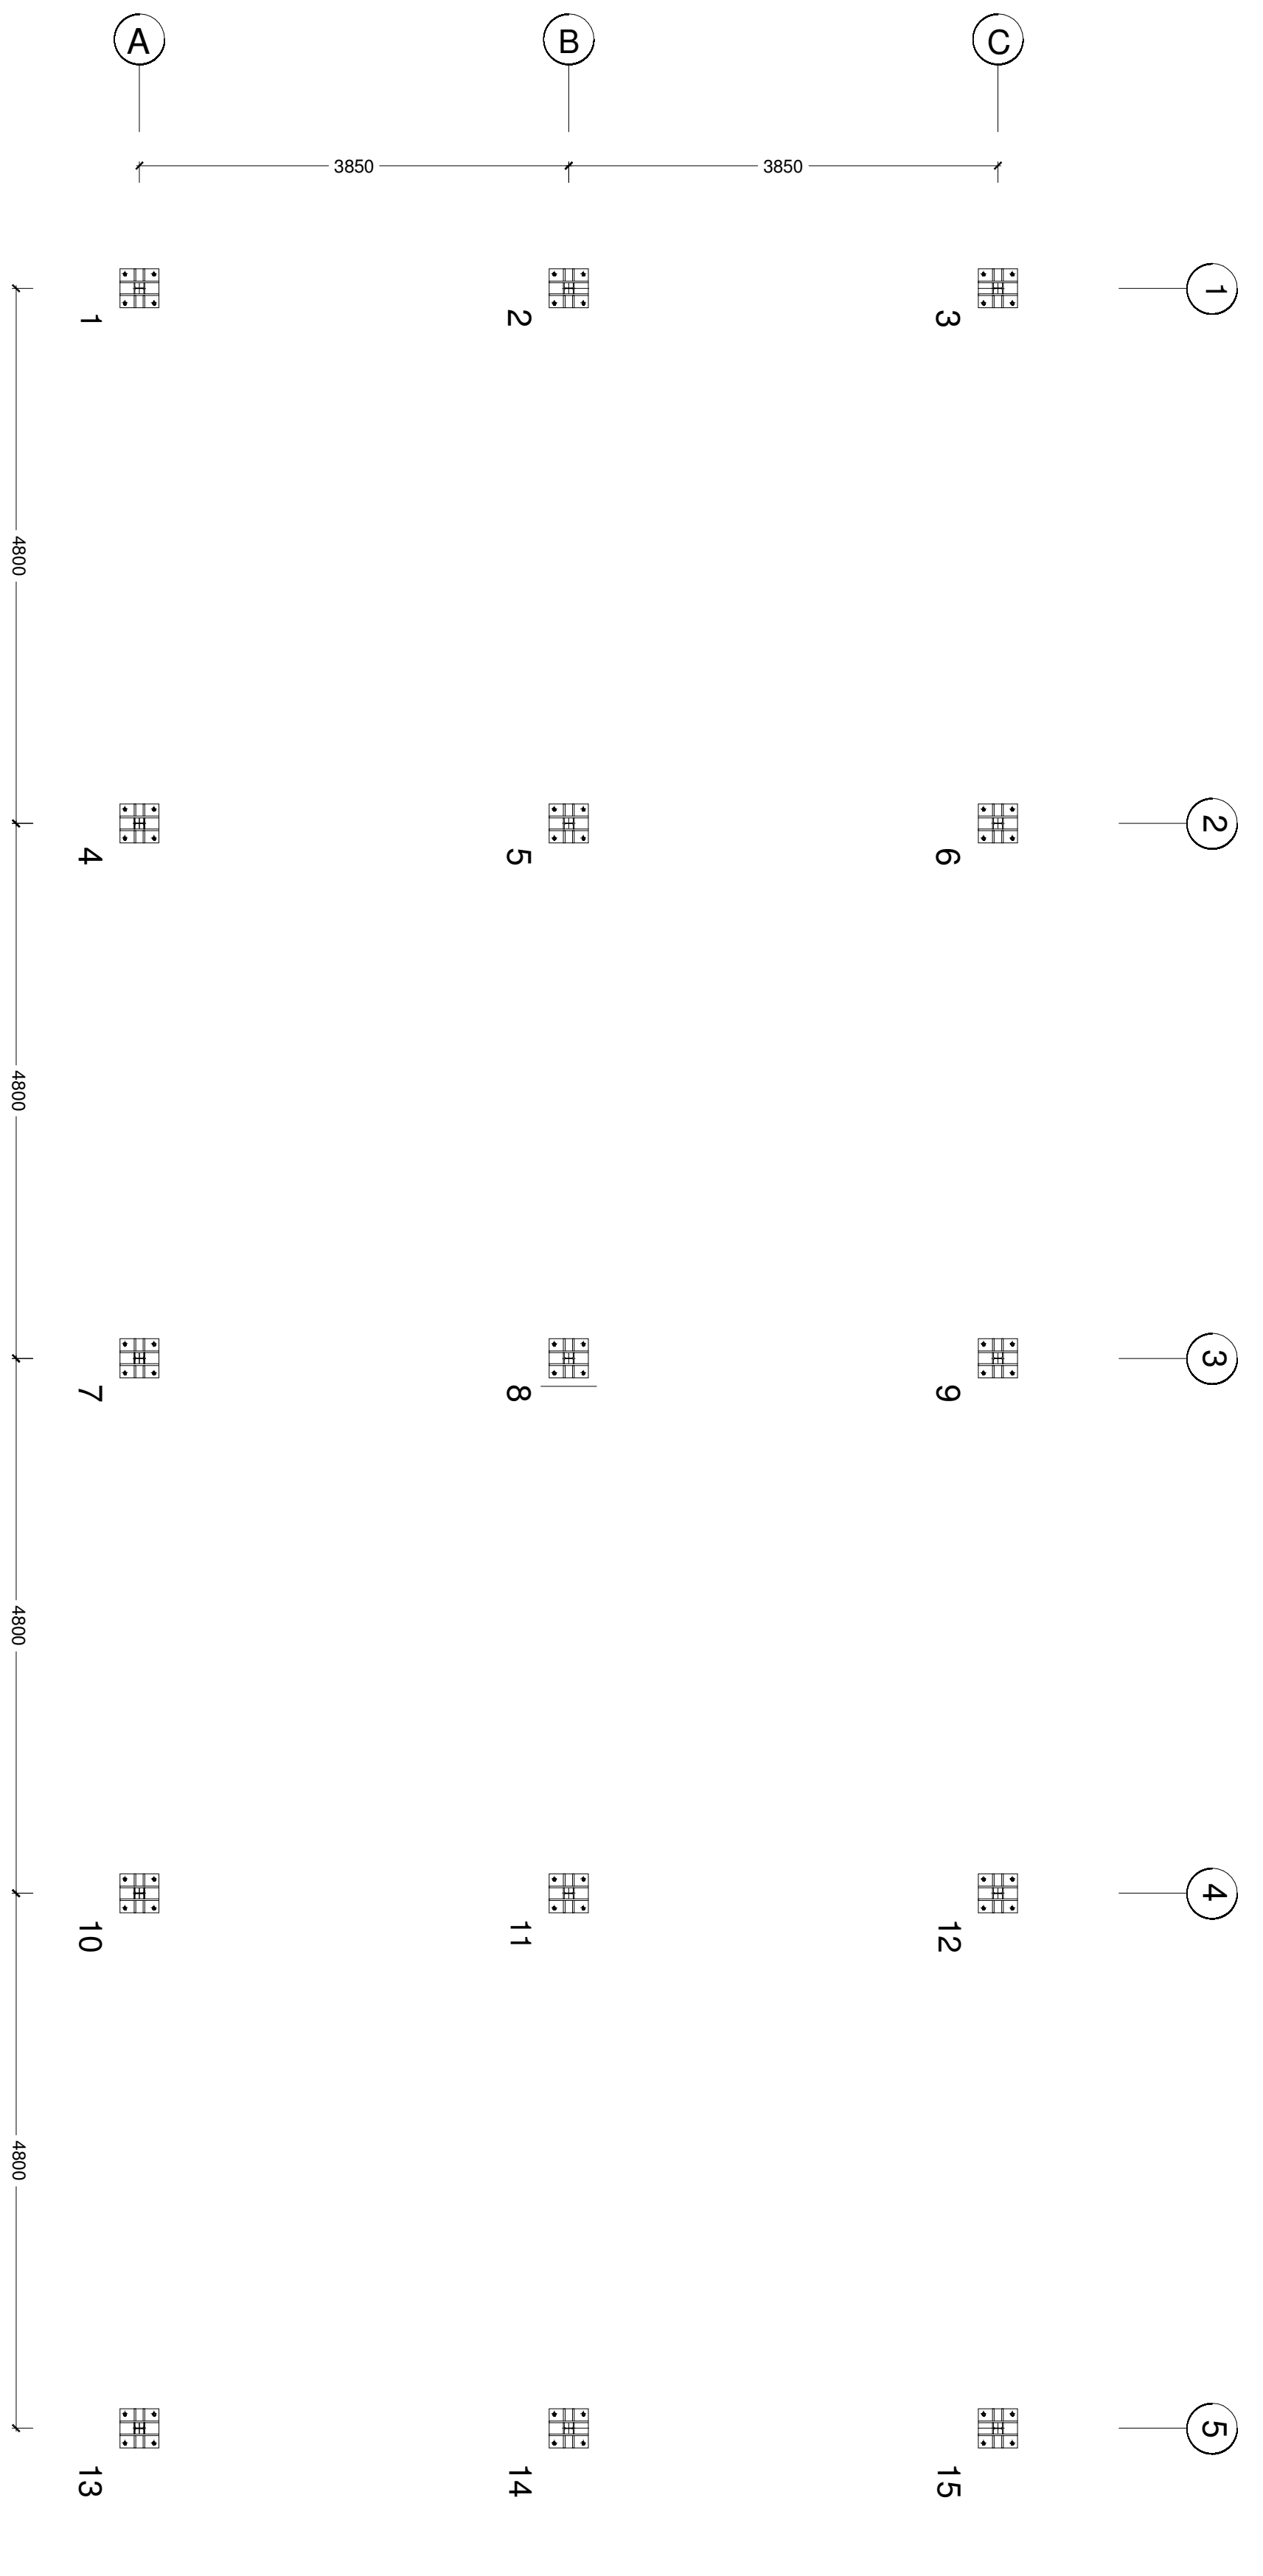

pianta fill fissi

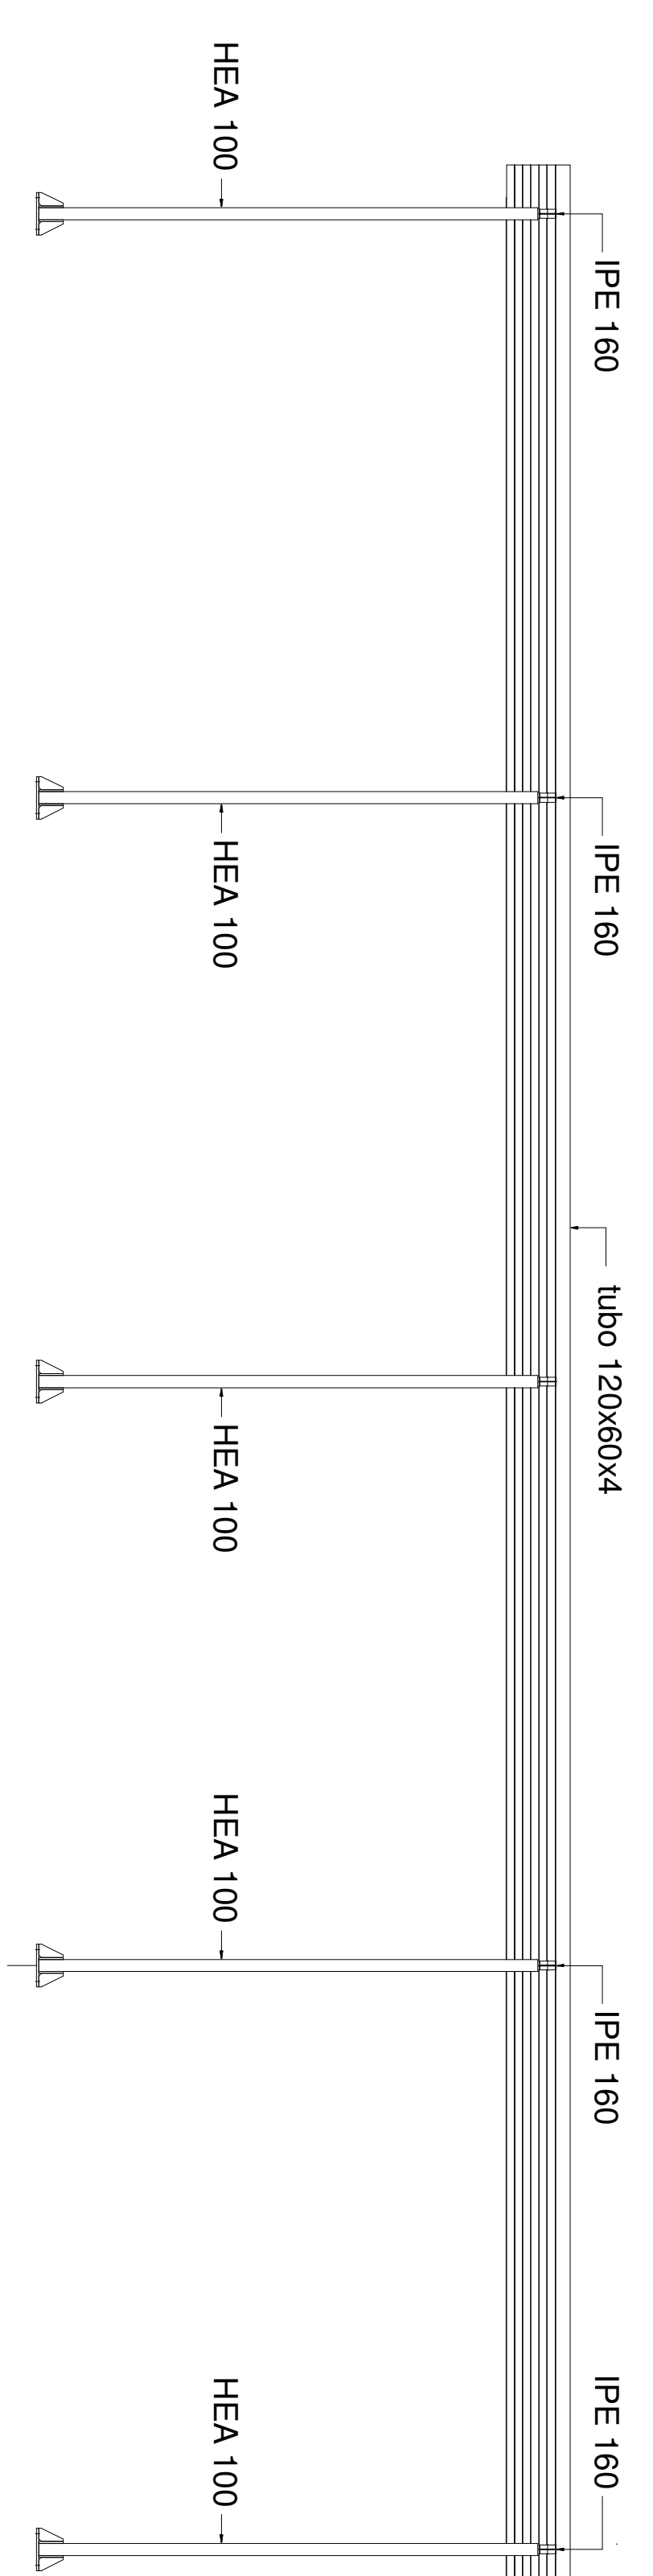


Particolare nodo 1

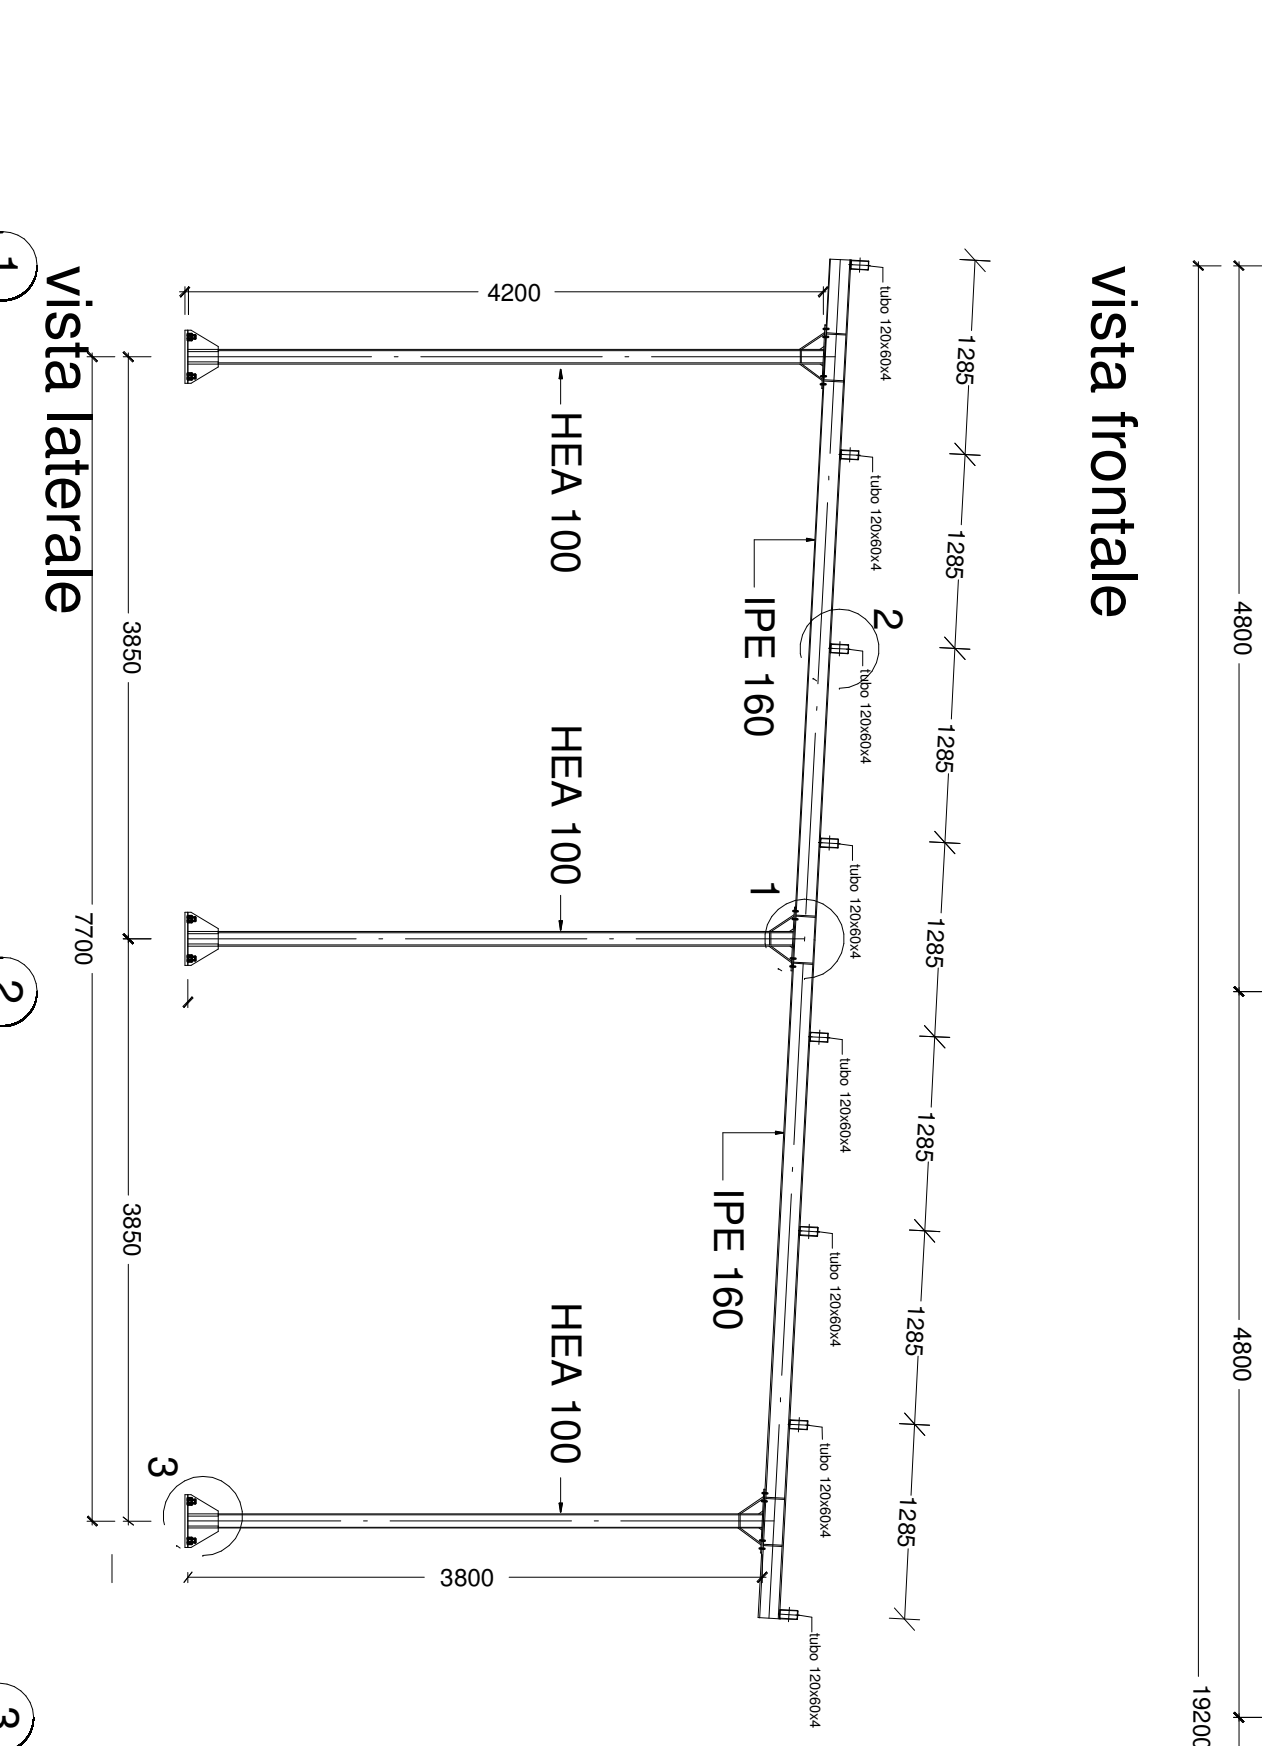

Particolare nodo 2

Particolare nodo 3

Particolare nodo 5

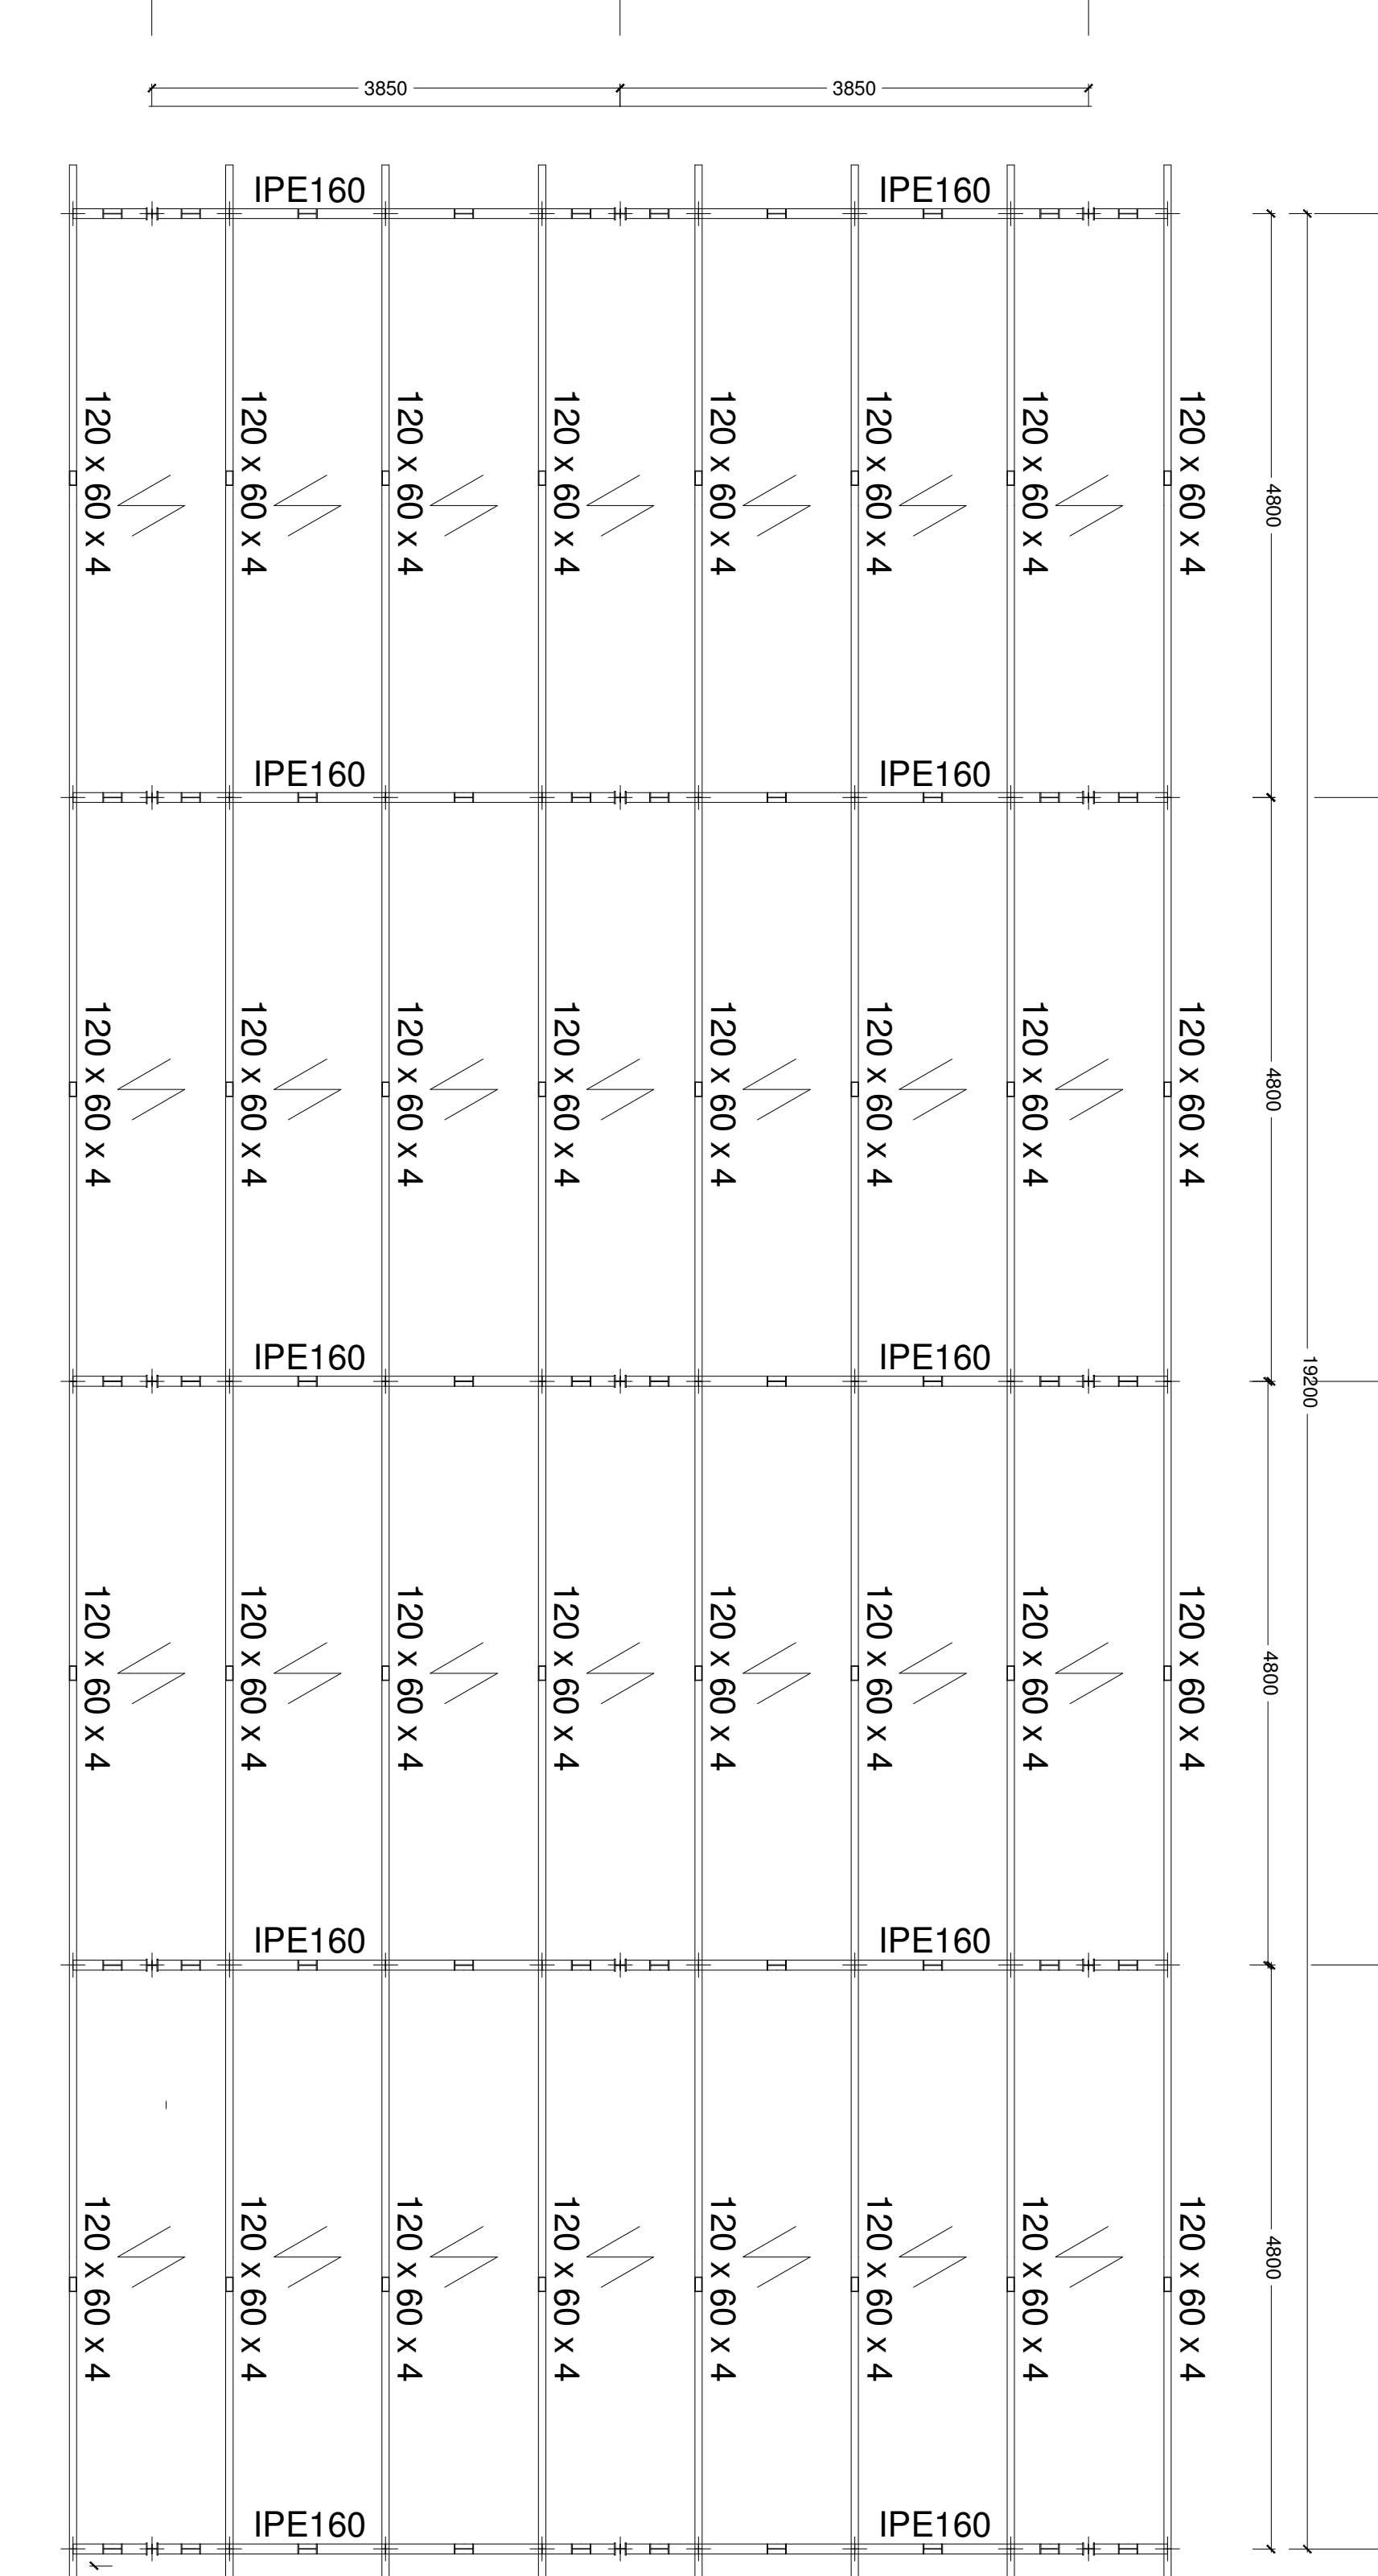

pianta impalcato copertura

