



REGIONE PUGLIA



**COMUNE DI PALMARIGGI**  
PROVINCIA DI LECCE



UNIONE EUROPEA

*P.O.R. Puglia 2014-2020, Asse VI*

*Azione 6.4 Sub. Azione 6.4.d infrastrutture per il convogliamento e lo stoccaggio delle acque pluviali*

**PROGETTO DI COMPLETAMENTO DELLA RETE PLUVIALE URBANA  
ADEGUAMENTO DEL RECAPITO FINALE ESISTENTE CON  
STOCCAGGIO E IMPIANTO DI RIUTILIZZO**

**PROGETTO DEFINITIVO IMPORTO € 800.000,00**


ELABORATO  
**TAV.5**

**RECAPITO FINALE -VASCA  
TRATTAMENTO ACQUE DI PIOGGIA**

SCALA:  
Come indicato



DATA  
Aprile 2018

PROGETTAZIONE:  
Ufficio Tecnico

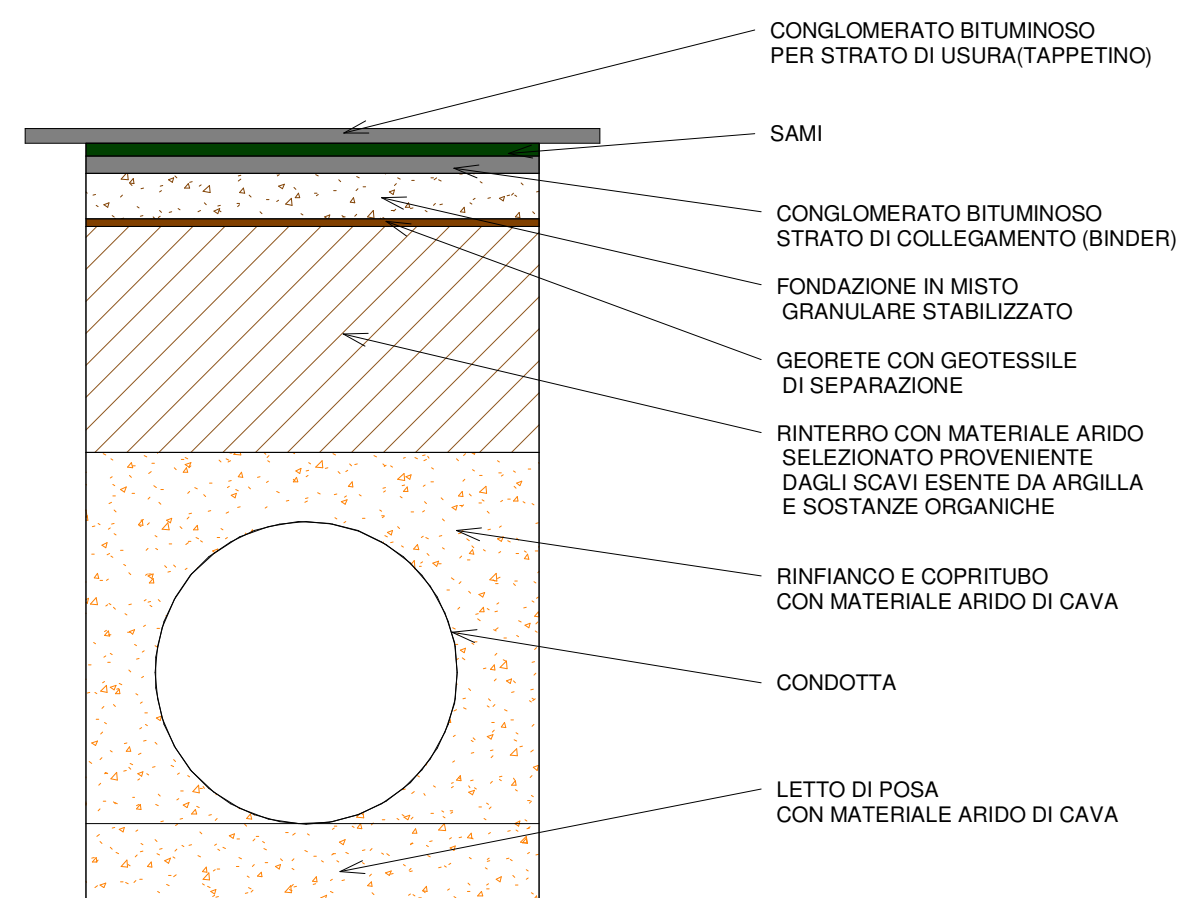


**6 PARTICOLARE SCAVO**  
TAV.5 1 : 20



**1 PARTICOLARE RECAPITO**  
TAV.5 1 : 500

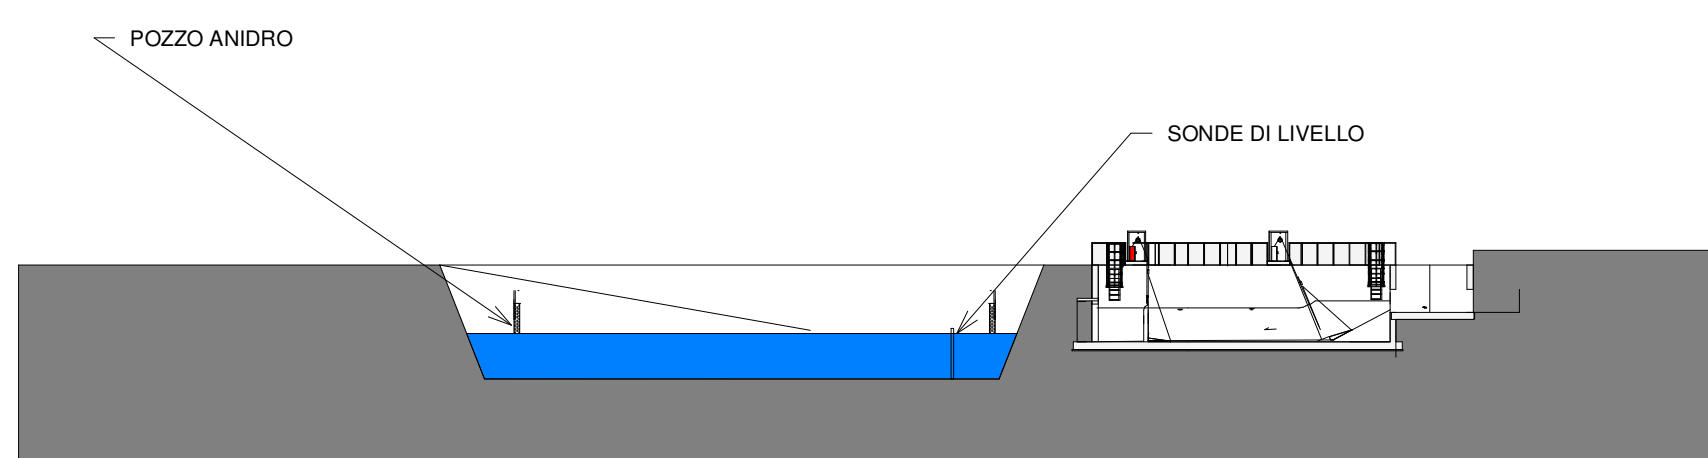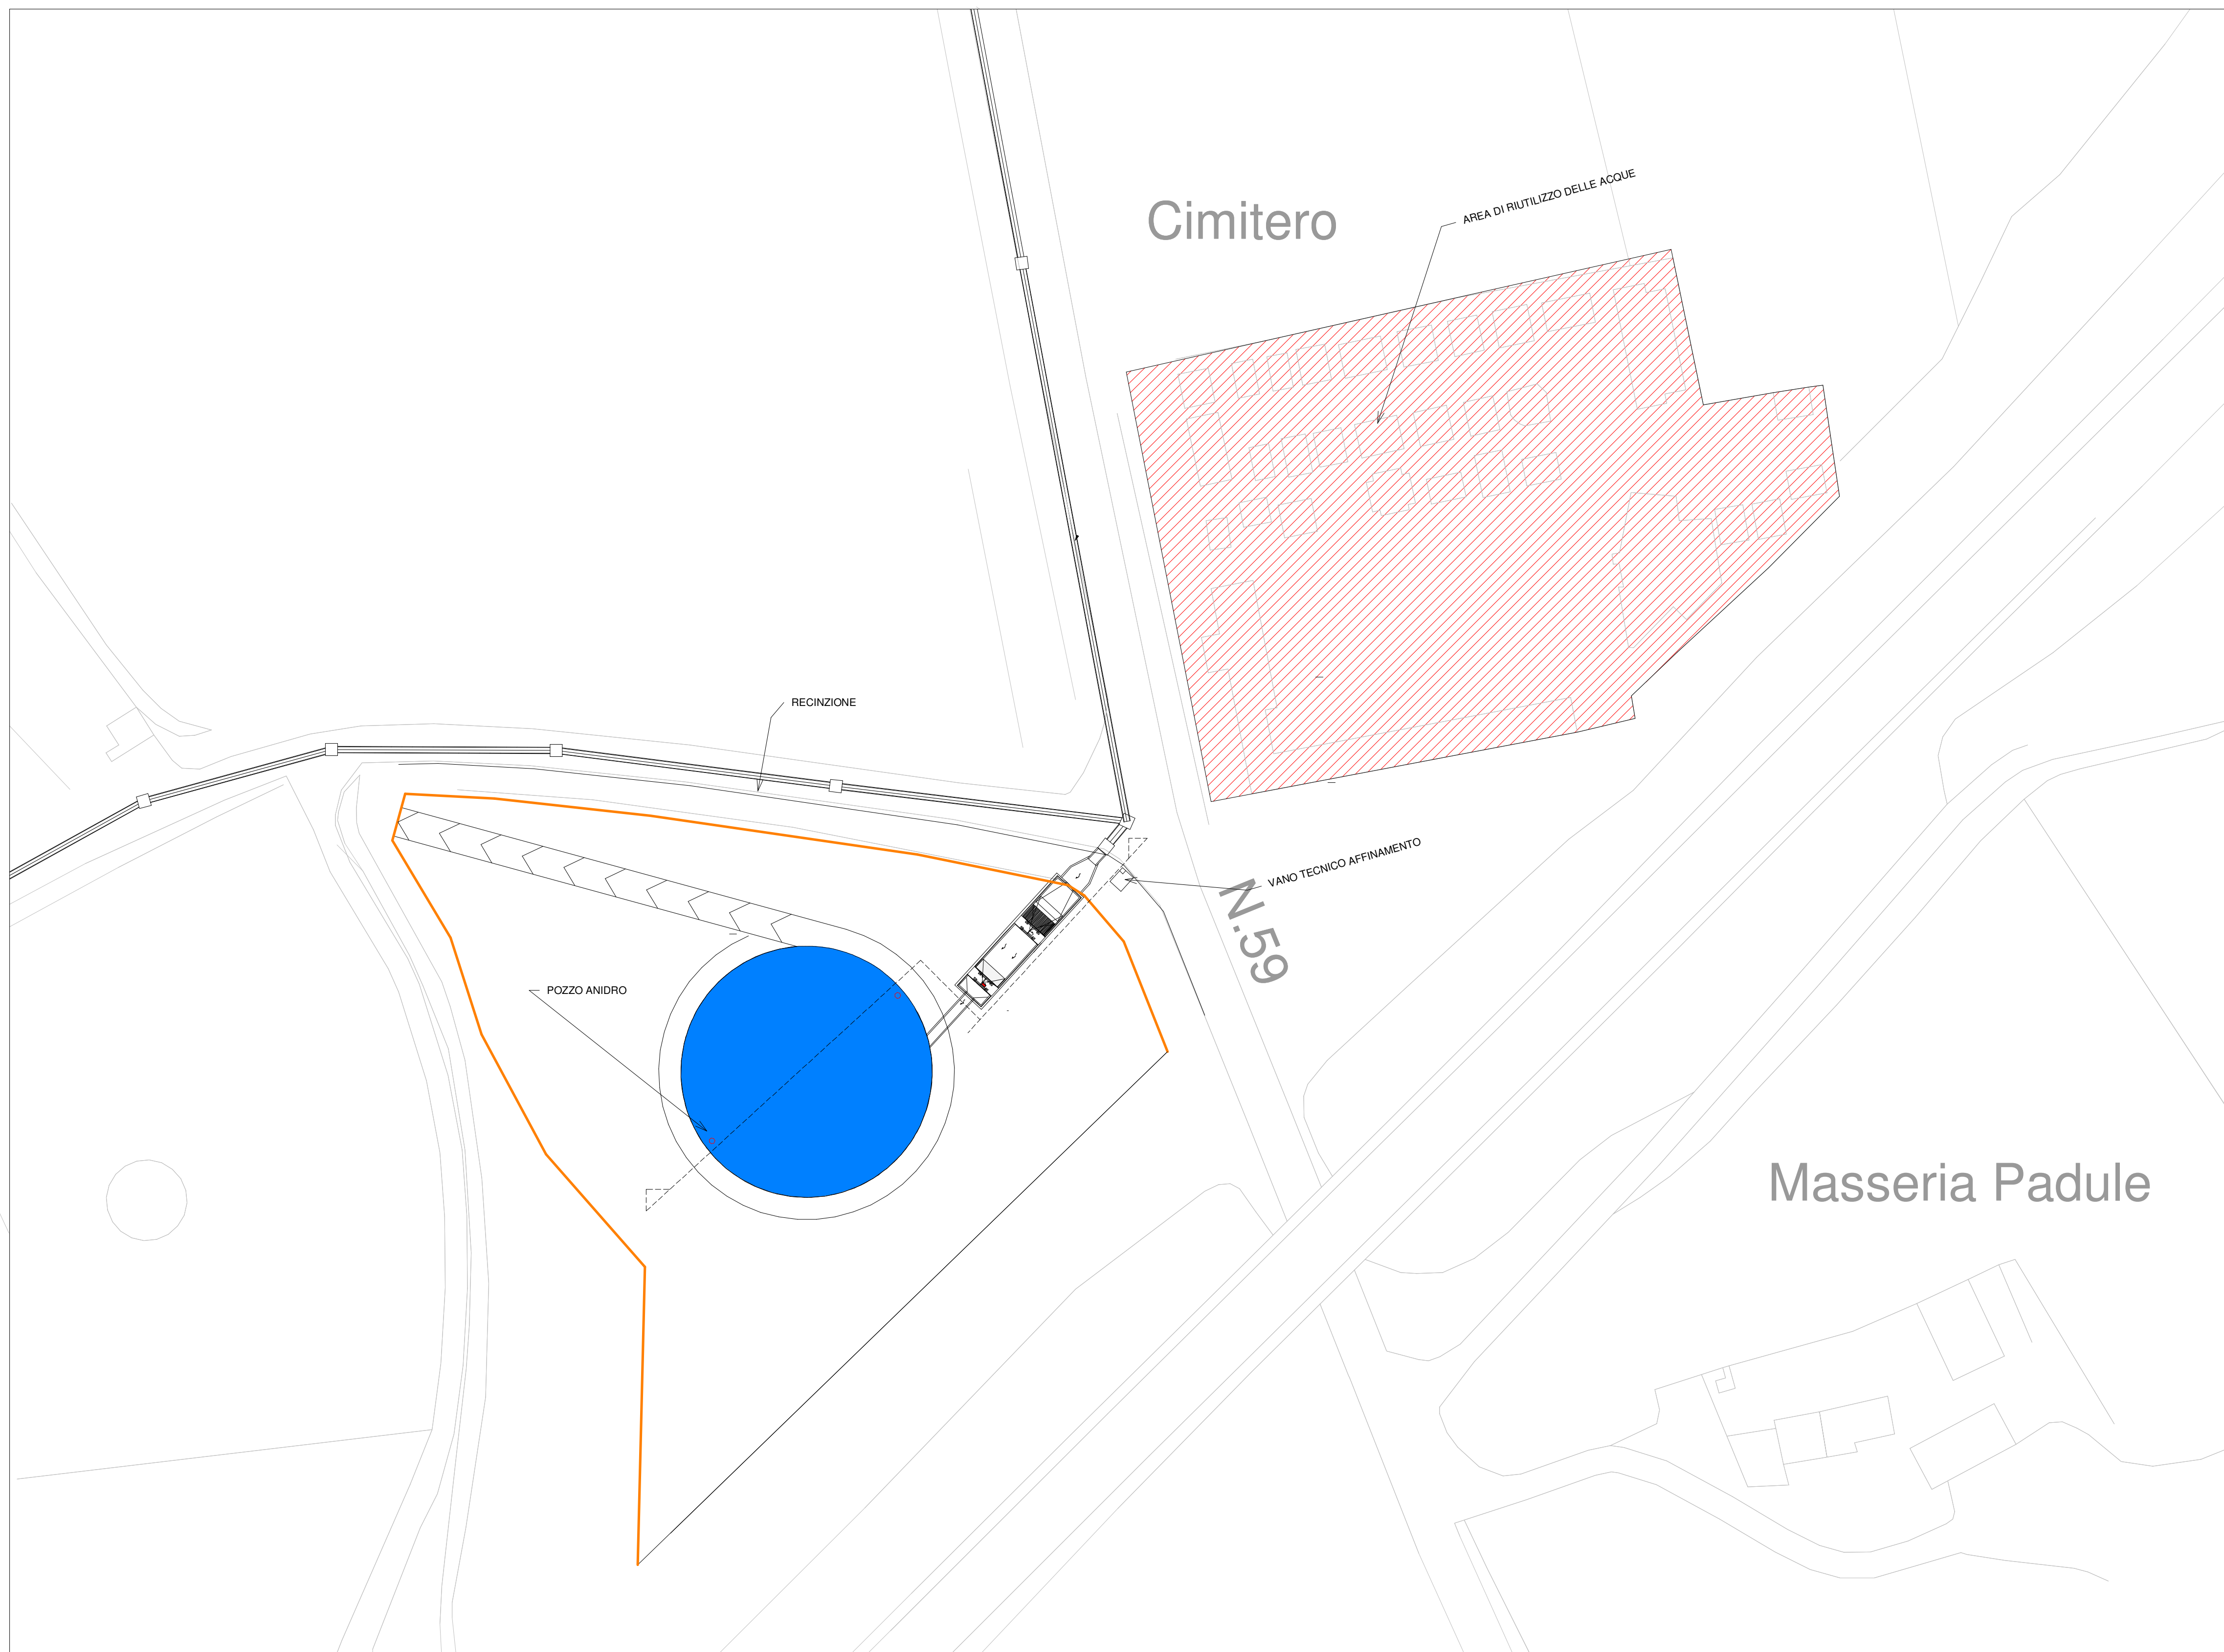


SEZIONE AA

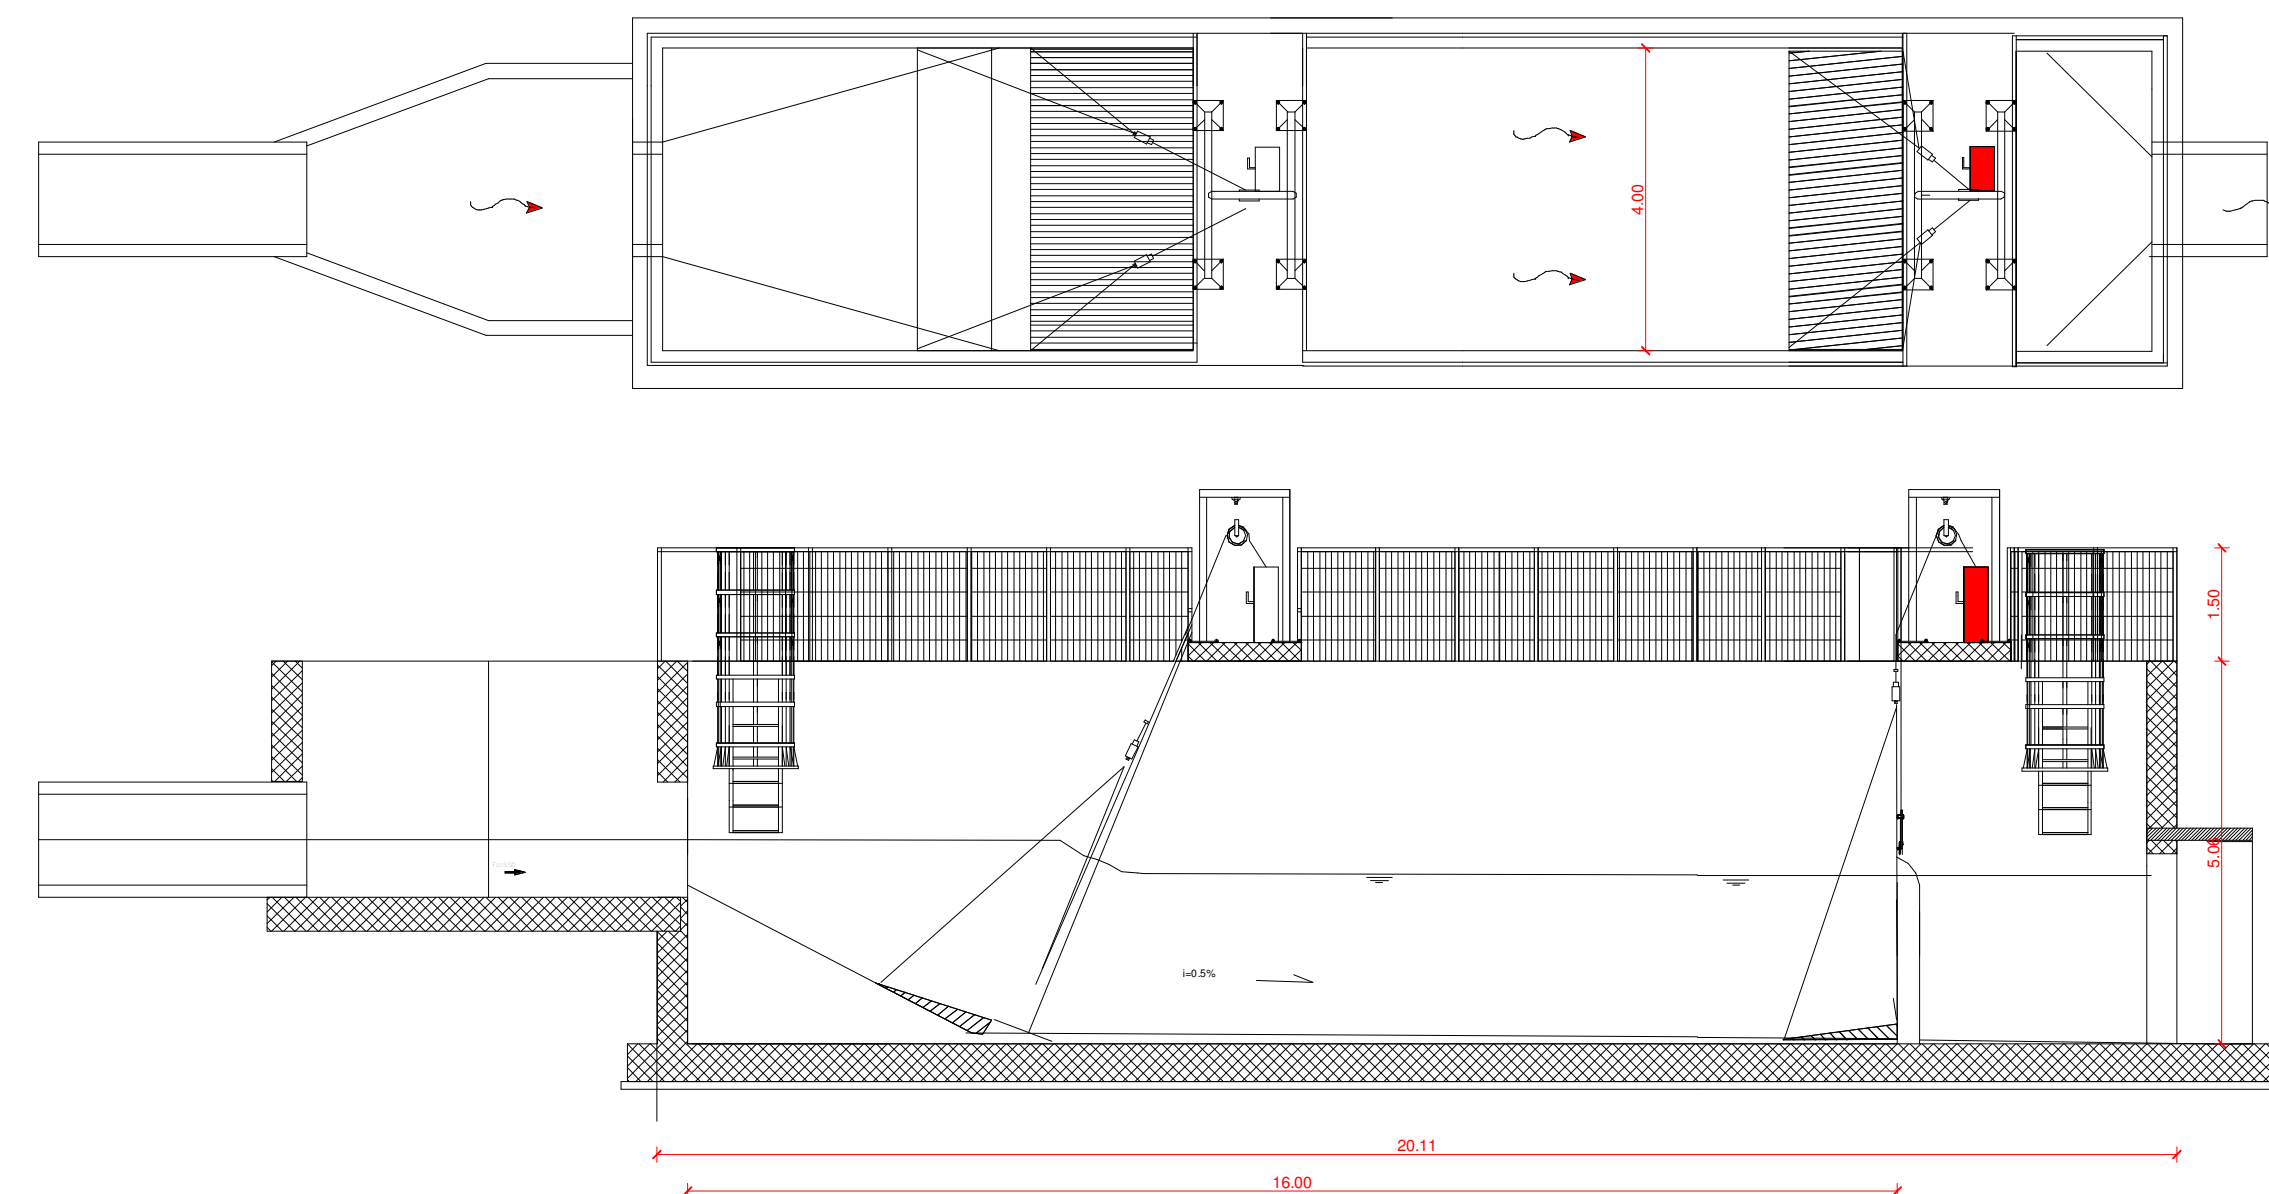

**2 VASCA TRATTAMENTO ACQUE**  
TAV.5 1 : 100

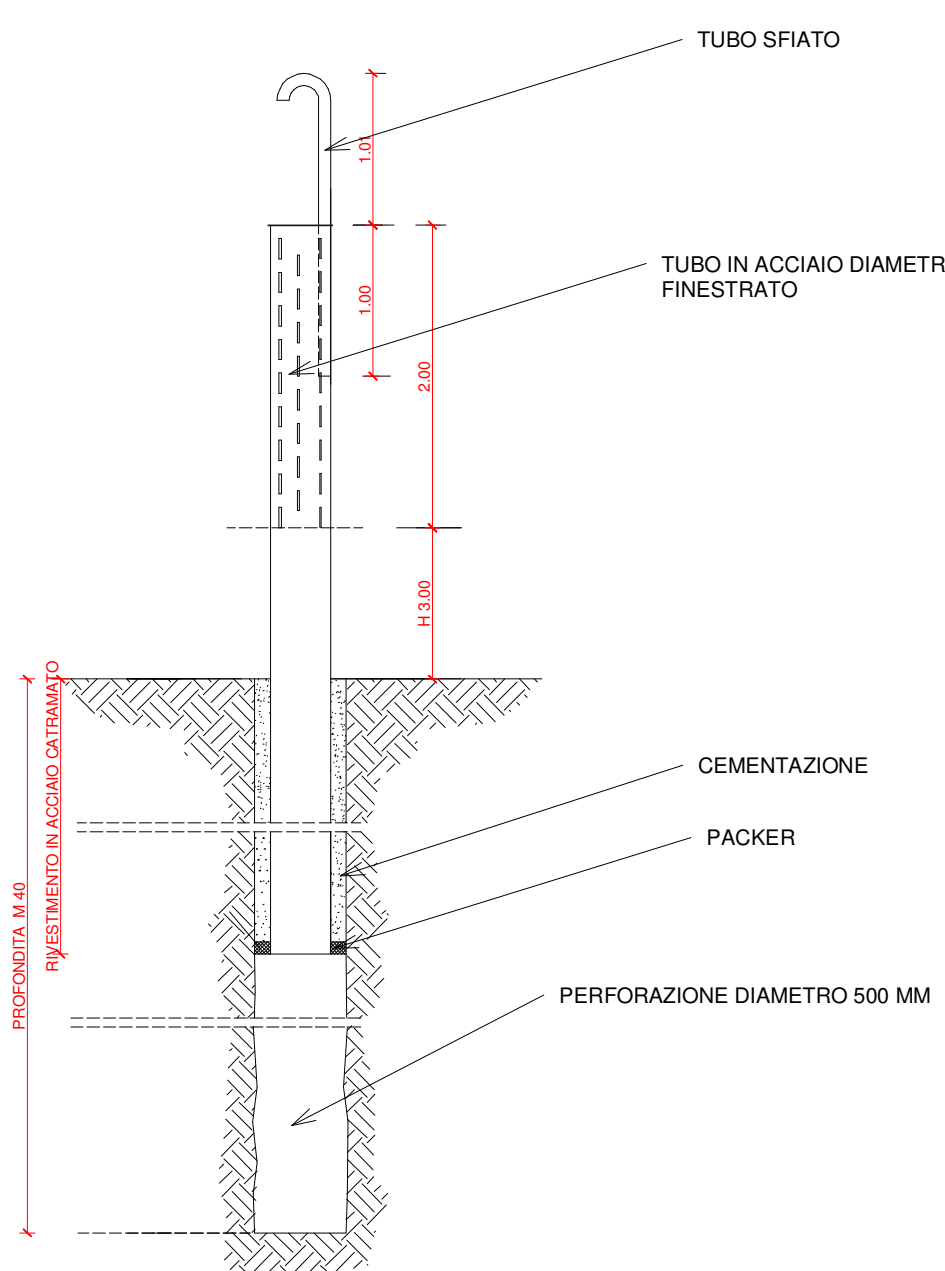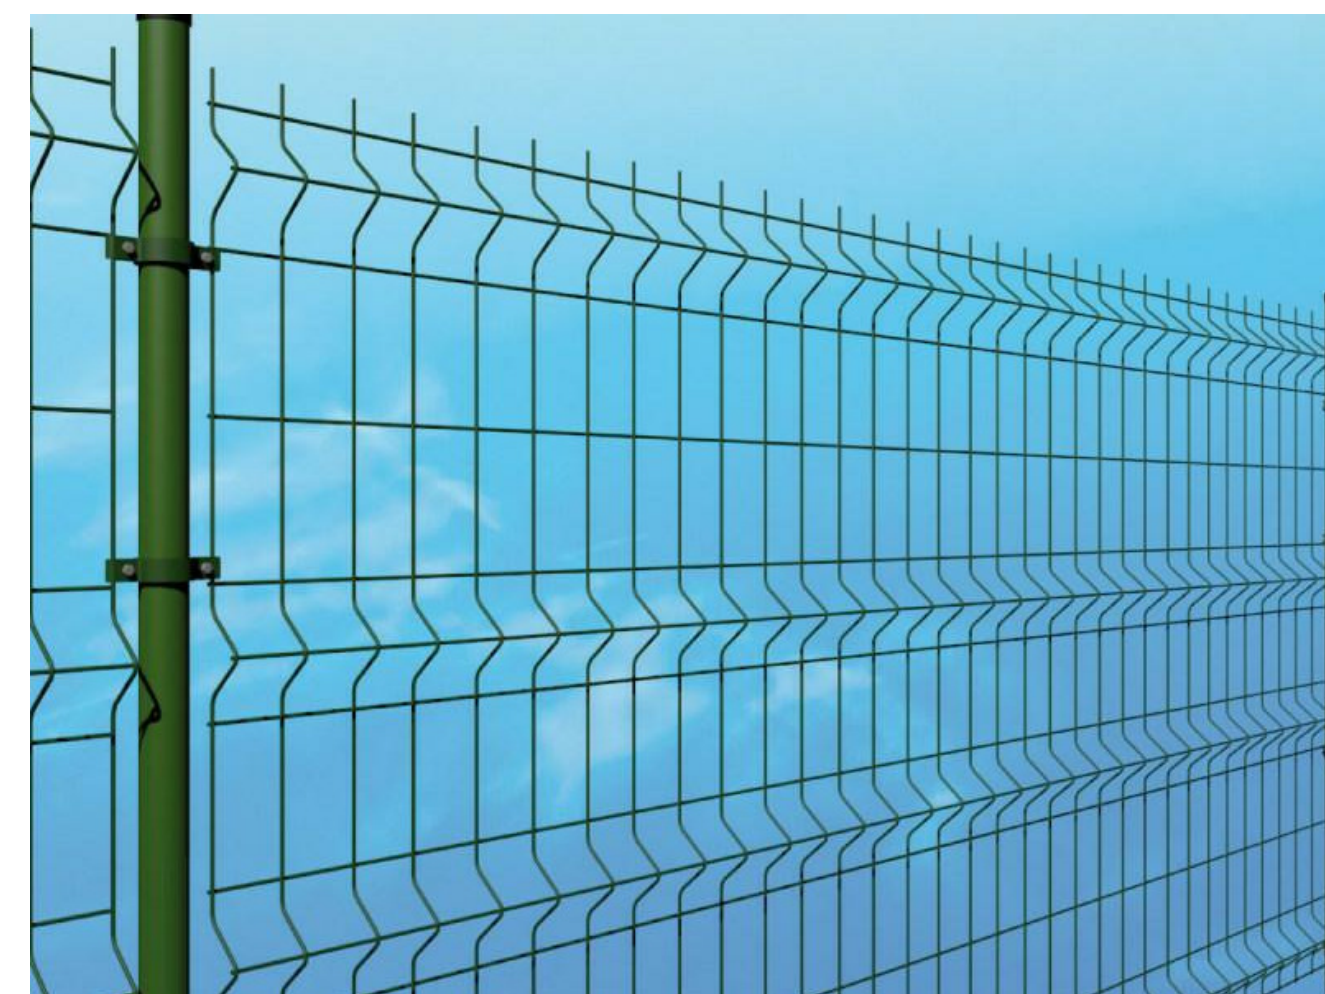

**5 PARTICOLARE POZZO ANIDRO**  
TAV.5 1 : 50

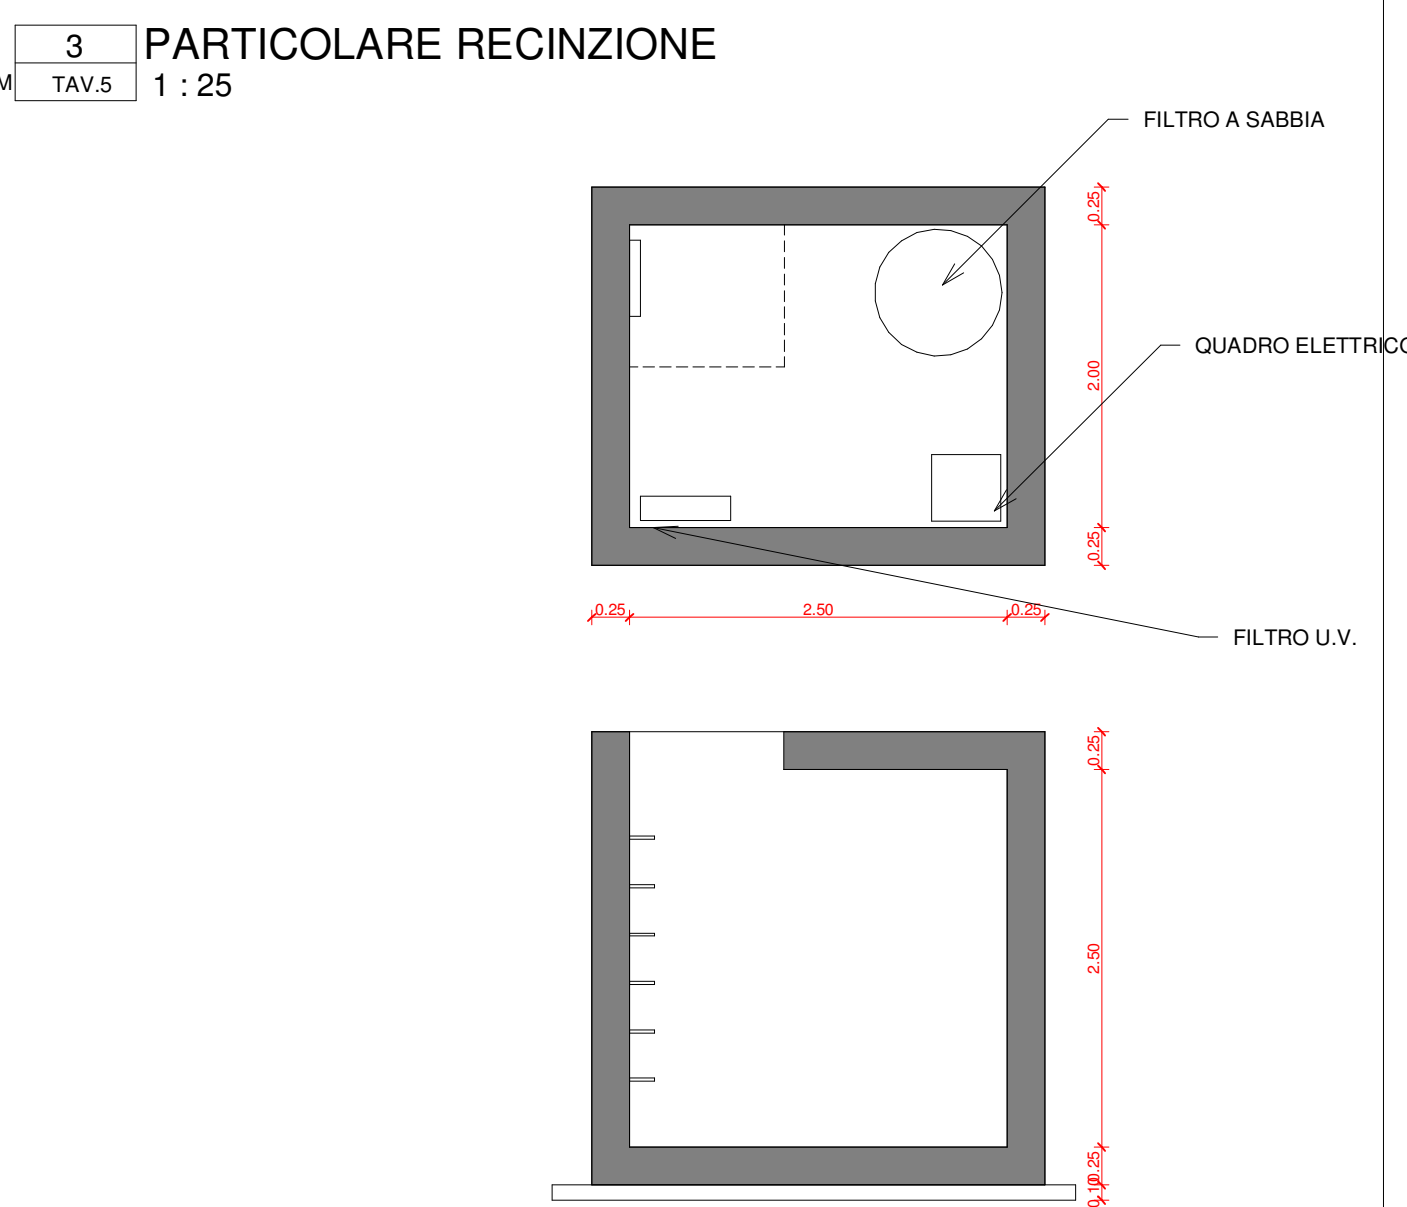

**4 VANO TECNICO AFFINAMENTO**  
TAV.5 1 : 50

**3 PARTICOLARE REGINZIONE**  
TAV.5 1 : 25